



ΔΙΑΓΡΑΜΜΑ ΗΛΕΚΤΡΙΚΗΣ ΣΥΝΔΕΣΜΟΛΟΓΙΑΣ

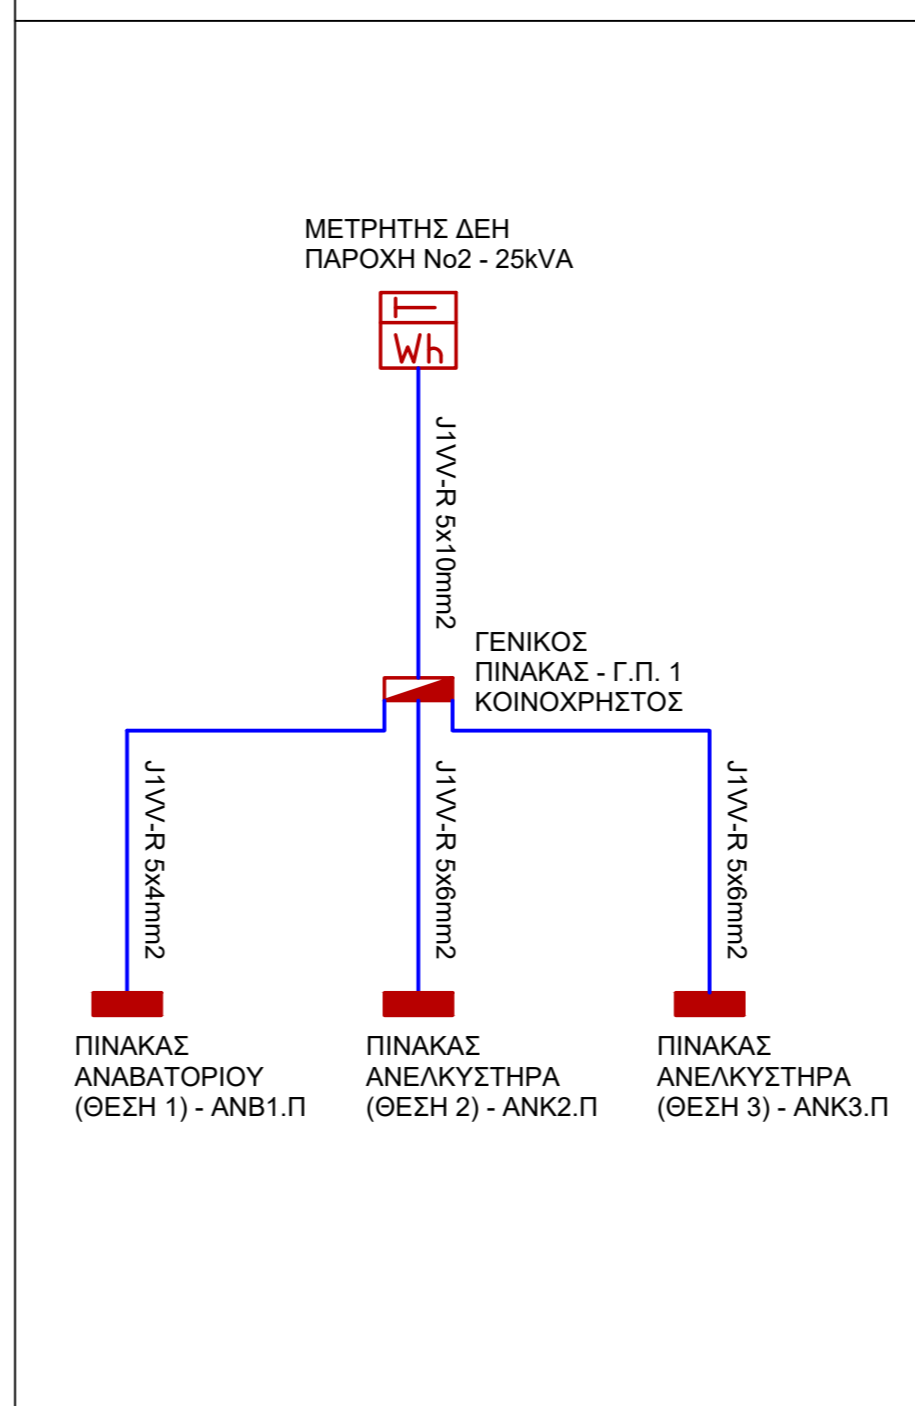

ΥΠΟΜΝΗΜΑ ΣΥΜΒΟΛΩΝ

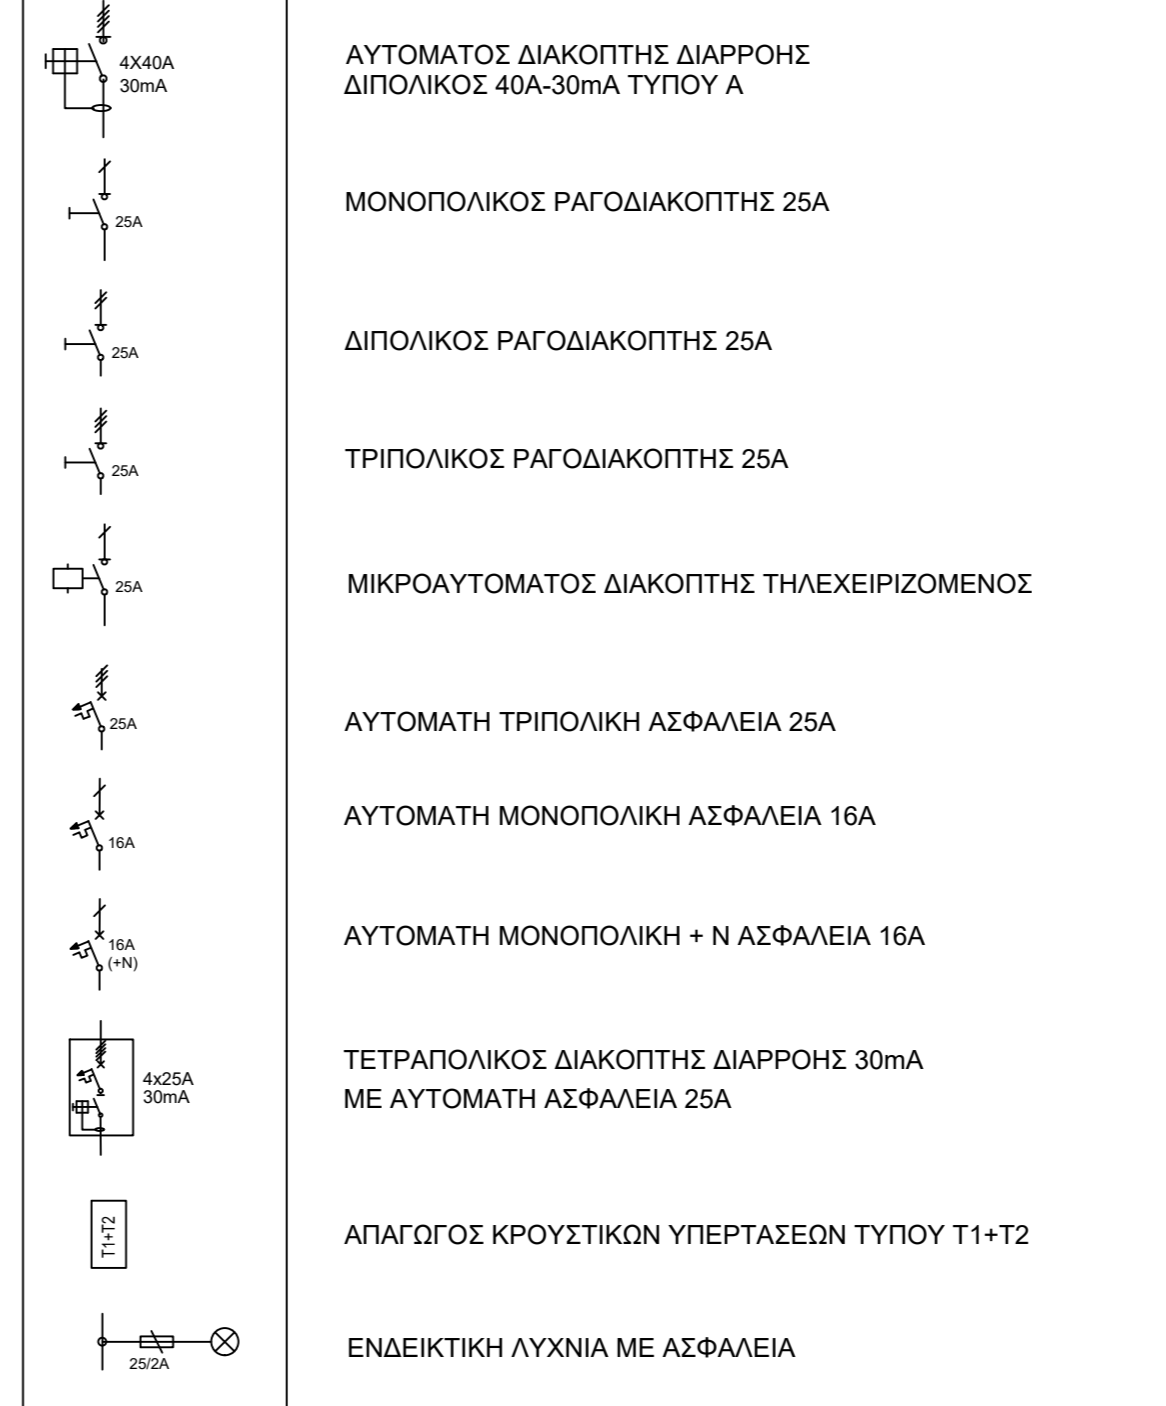

**ΕΛΛΗΝΙΚΗ ΔΗΜΟΚΡΑΤΙΑ
ΝΟΜΟΣ ΙΩΑΝΝΙΝΩΝ
ΔΗΜΟΣ ΙΩΑΝΝΙΝΩΝ
ΔΙΕΥΘΥΝΣΗ ΤΕΧΝΙΚΩΝ
ΥΠΗΡΕΣΙΩΝ**

ΕΡΓΟ:	ΜΕΛΕΤΗ ΠΡΟΣΒΑΣΙΜΟΤΗΤΑΣ ΣΤΗ ΒΟΡΕΙΟΑΝΑΤΟΛΙΚΗ ΑΚΡΟΠΟΛΗ ΤΟΥ ΚΑΣΤΡΟΥ ΙΩΑΝΝΙΝΩΝ	ΑΡΙΘΜΟΣ ΜΕΛΕΤΗΣ
ΘΕΣΗ:	ΙΩΑΝΝΙΝΑ	ΑΡΙΘΜΟΣ ΣΧΕΔΙΟΥ H-2
ΧΡΟΝΟΣ:	ΔΕΚΕΜΒΡΙΟΣ 2022	
ΦΑΣΗ:	ΕΦΑΡΜΟΓΗΣ	ΚΛΙΜΑΚΑ ΑΝΕΥ
ΜΕΛΕΤΗ:	Η/Μ	ΠΑΡΑΤΗΡΗΣΕΙΣ
ΤΙΤΛΟΣ:	ΔΙΑΓΡΑΜΜΑΤΑ ΗΛΕΚΤΡΙΚΕΣ ΕΓΚΑΤΑΣΤΑΣΕΙΣ	

ΘΕΩΡΗΣΕΙΣ ΥΠΟΓΡΑΦΕΣ	Ιωάννινα Δεκέμβριος 2022 Ο Συντάξας Οικονόμου Γεώργιος Ηλεκτρολόγος μηχανικός	Ιωάννινα Δεκέμβριος 2022 Εγκρίθηκε Η προϊστάμενη τμήματος μελετών και εκτέλεσης τεχνικών έργων Μακρή Κυριακή Πολιτικός μηχανικός	Ιωάννινα Δεκέμβριος 2022 Θεωρήθηκε Ο Αν/της Προϊστάμενος Διεύθυνσης Τεχνικών Υπηρεσιών Μηρικός Ορέστης Πολιτικός μηχανικός
----------------------------	--------------------------------------------------------------------------------------------	---	---

ΕΓΚΡΙΣΕΙΣ