



ΚΑΤΟΨΗ ΣΤΕΓΗΣ

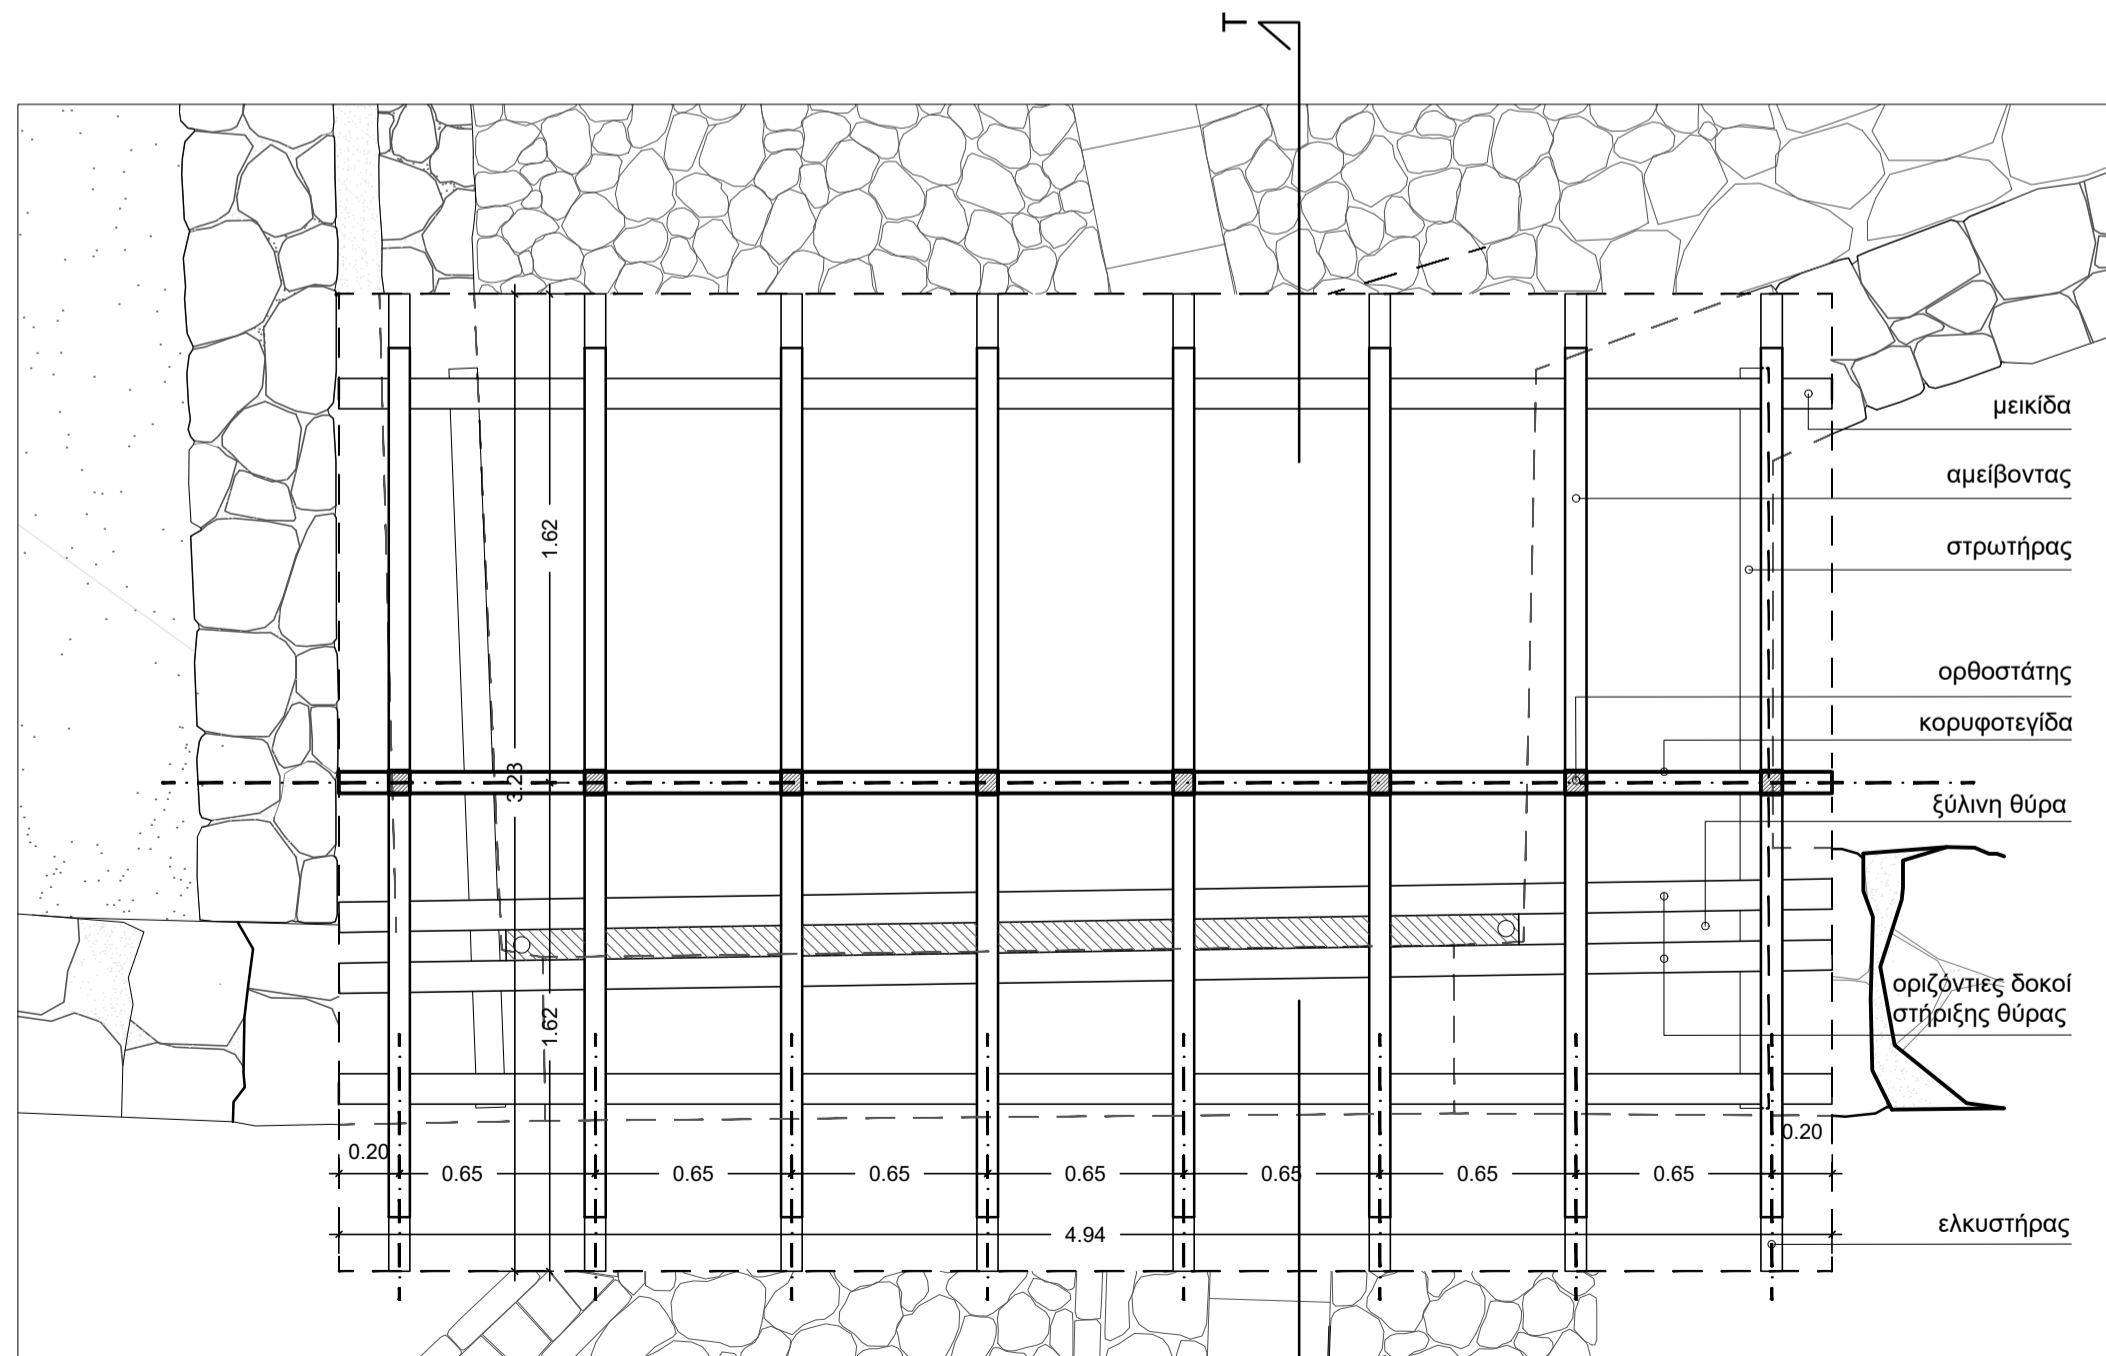

ΚΑΤΟΨΗ Φ.Ο. ΣΤΕΓΗΣ

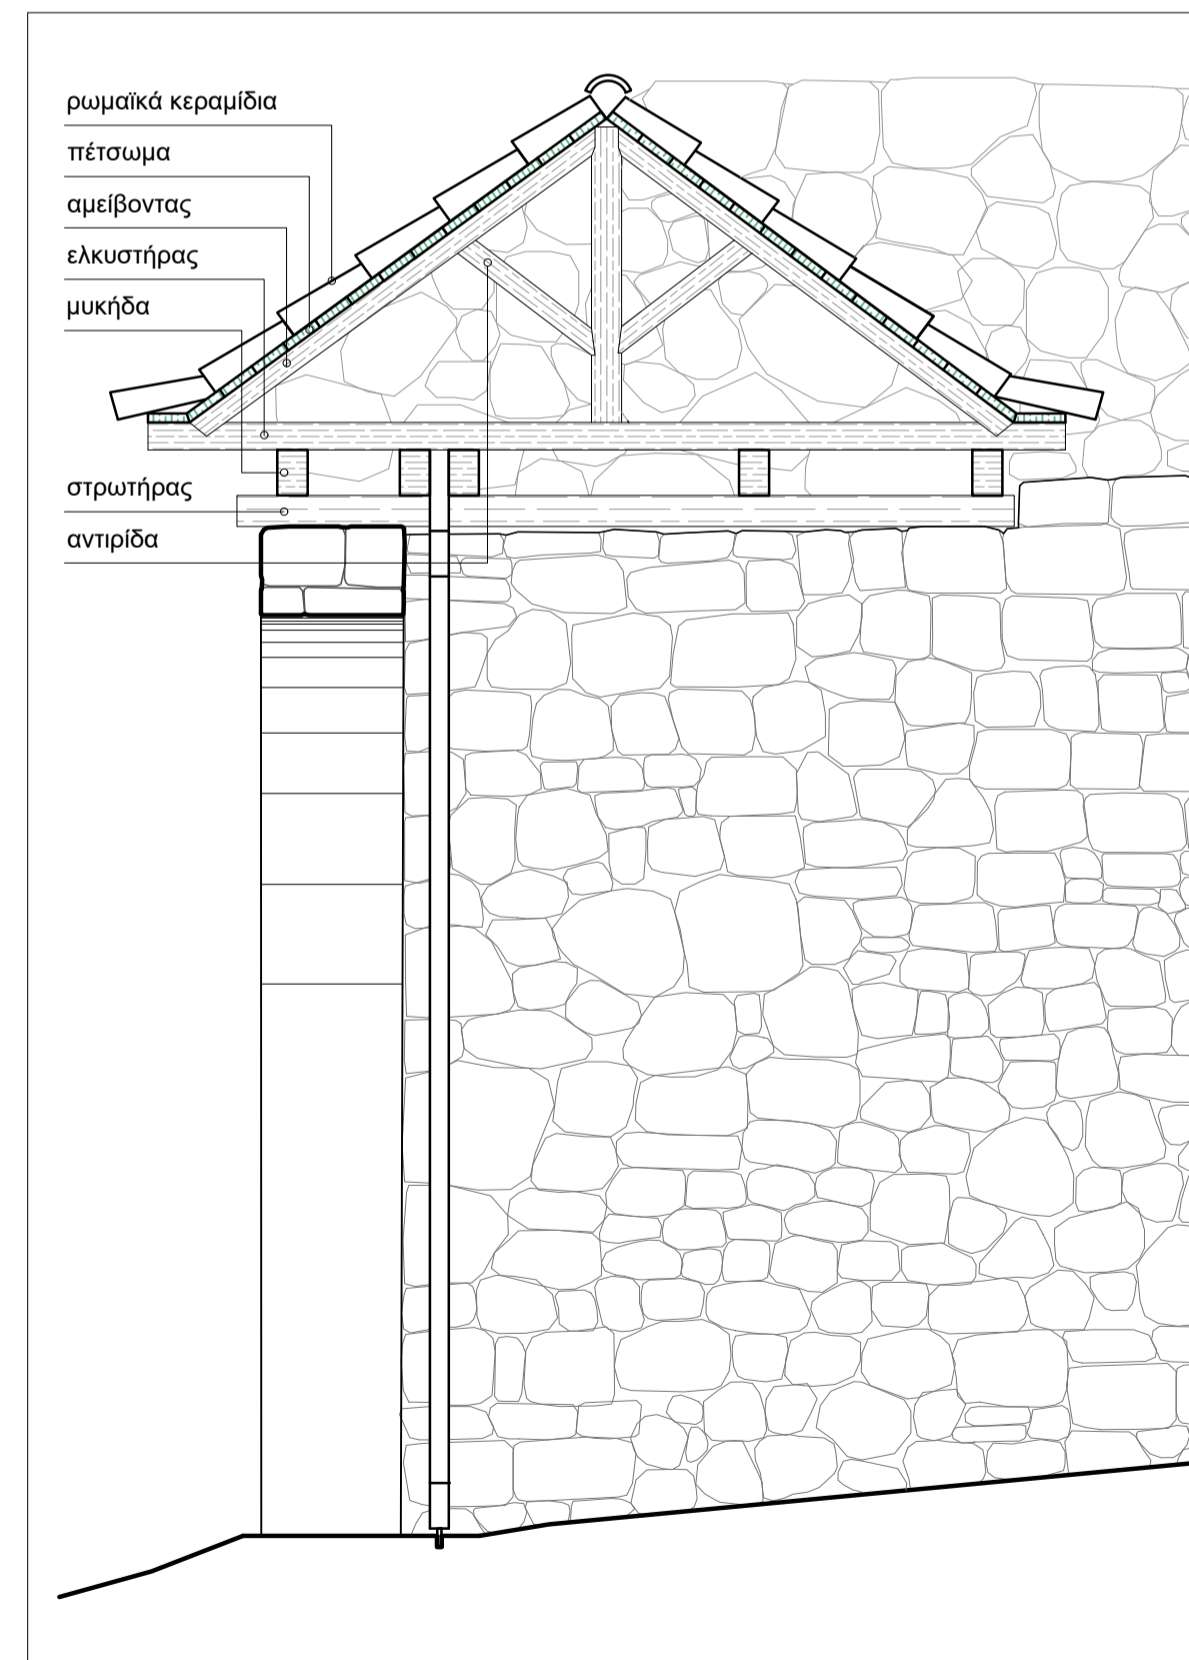

ΤΟΜΗ ΣΤΕΓΗΣ

**ΕΛΛΗΝΙΚΗ ΔΗΜΟΚΡΑΤΙΑ  
ΝΟΜΟΣ ΙΩΑΝΝΙΝΩΝ  
ΔΗΜΟΣ ΙΩΑΝΝΙΝΩΝ  
ΔΙΕΥΘΥΝΣΗ ΤΕΧΝΙΚΩΝ  
ΥΠΗΡΕΣΙΩΝ**

ΕΡΓΟ:	<b>ΜΕΛΕΤΗ ΠΡΟΣΒΑΣΙΜΟΤΗΤΑΣ ΣΤΗ ΒΟΡΕΙΟΑΝΑΤΟΛΙΚΗ ΑΚΡΟΠΟΛΗ ΤΟΥ ΚΑΣΤΡΟΥ ΙΩΑΝΝΙΝΩΝ</b>	ΑΡΙΘΜΟΣ ΜΕΛΕΤΗΣ
ΘΕΣΗ:	<b>ΙΩΑΝΝΙΝΑ</b>	ΑΡΙΘΜΟΣ ΣΧΕΔΙΟΥ <b>A15</b>
ΧΡΟΝΟΣ:	<b>ΦΕΒΡΟΥΑΡΙΟΣ 2023</b>	
ΦΑΣΗ:	<b>ΕΦΑΡΜΟΓΗΣ</b>	ΚΛΙΜΑΚΑ <b>1:25</b>
ΜΕΛΕΤΗ:	<b>ΑΡΧΙΤΕΚΤΟΝΙΚΑ</b>	ΠΑΡΑΤΗΡΗΣΕΙΣ
ΤΙΤΛΟΣ:	<b>ΛΕΠΤΟΜΕΡΕΙΑ ΣΤΕΓΗΣ ΚΕΝΤΡΙΚΗΣ ΕΙΣΟΔΟΥ</b>	

<b>ΘΕΩΡΗΣΕΙΣ ΥΠΟΓΡΑΦΕΣ</b>	Ιωάννινα Δεκέμβριος 2022 Ο Συντάξας  Τσαουκανέλης Ελευθέριος Αρχιτέκτων μηχανικός	Ιωάννινα Δεκέμβριος 2022 Εγκρίθηκε Η προϊστάμενη τμήματος μελετών και εκτέλεσης τεχνικών έργων  Μακρή Κυριακή Πολιτικός μηχανικός	Ιωάννινα Δεκέμβριος 2022 Θεωρήθηκε Ο Αν/της Προϊστάμενος Διεύθυνσης Τεχνικών Υπηρεσιών  Μπρίκος Ορέστης Πολιτικός μηχανικός
----------------------------	---	--	---

**ΕΓΚΡΙΣΕΙΣ**