


ΚΑΤΟΨΗ ΥΠΟΓΕΙΟΥ

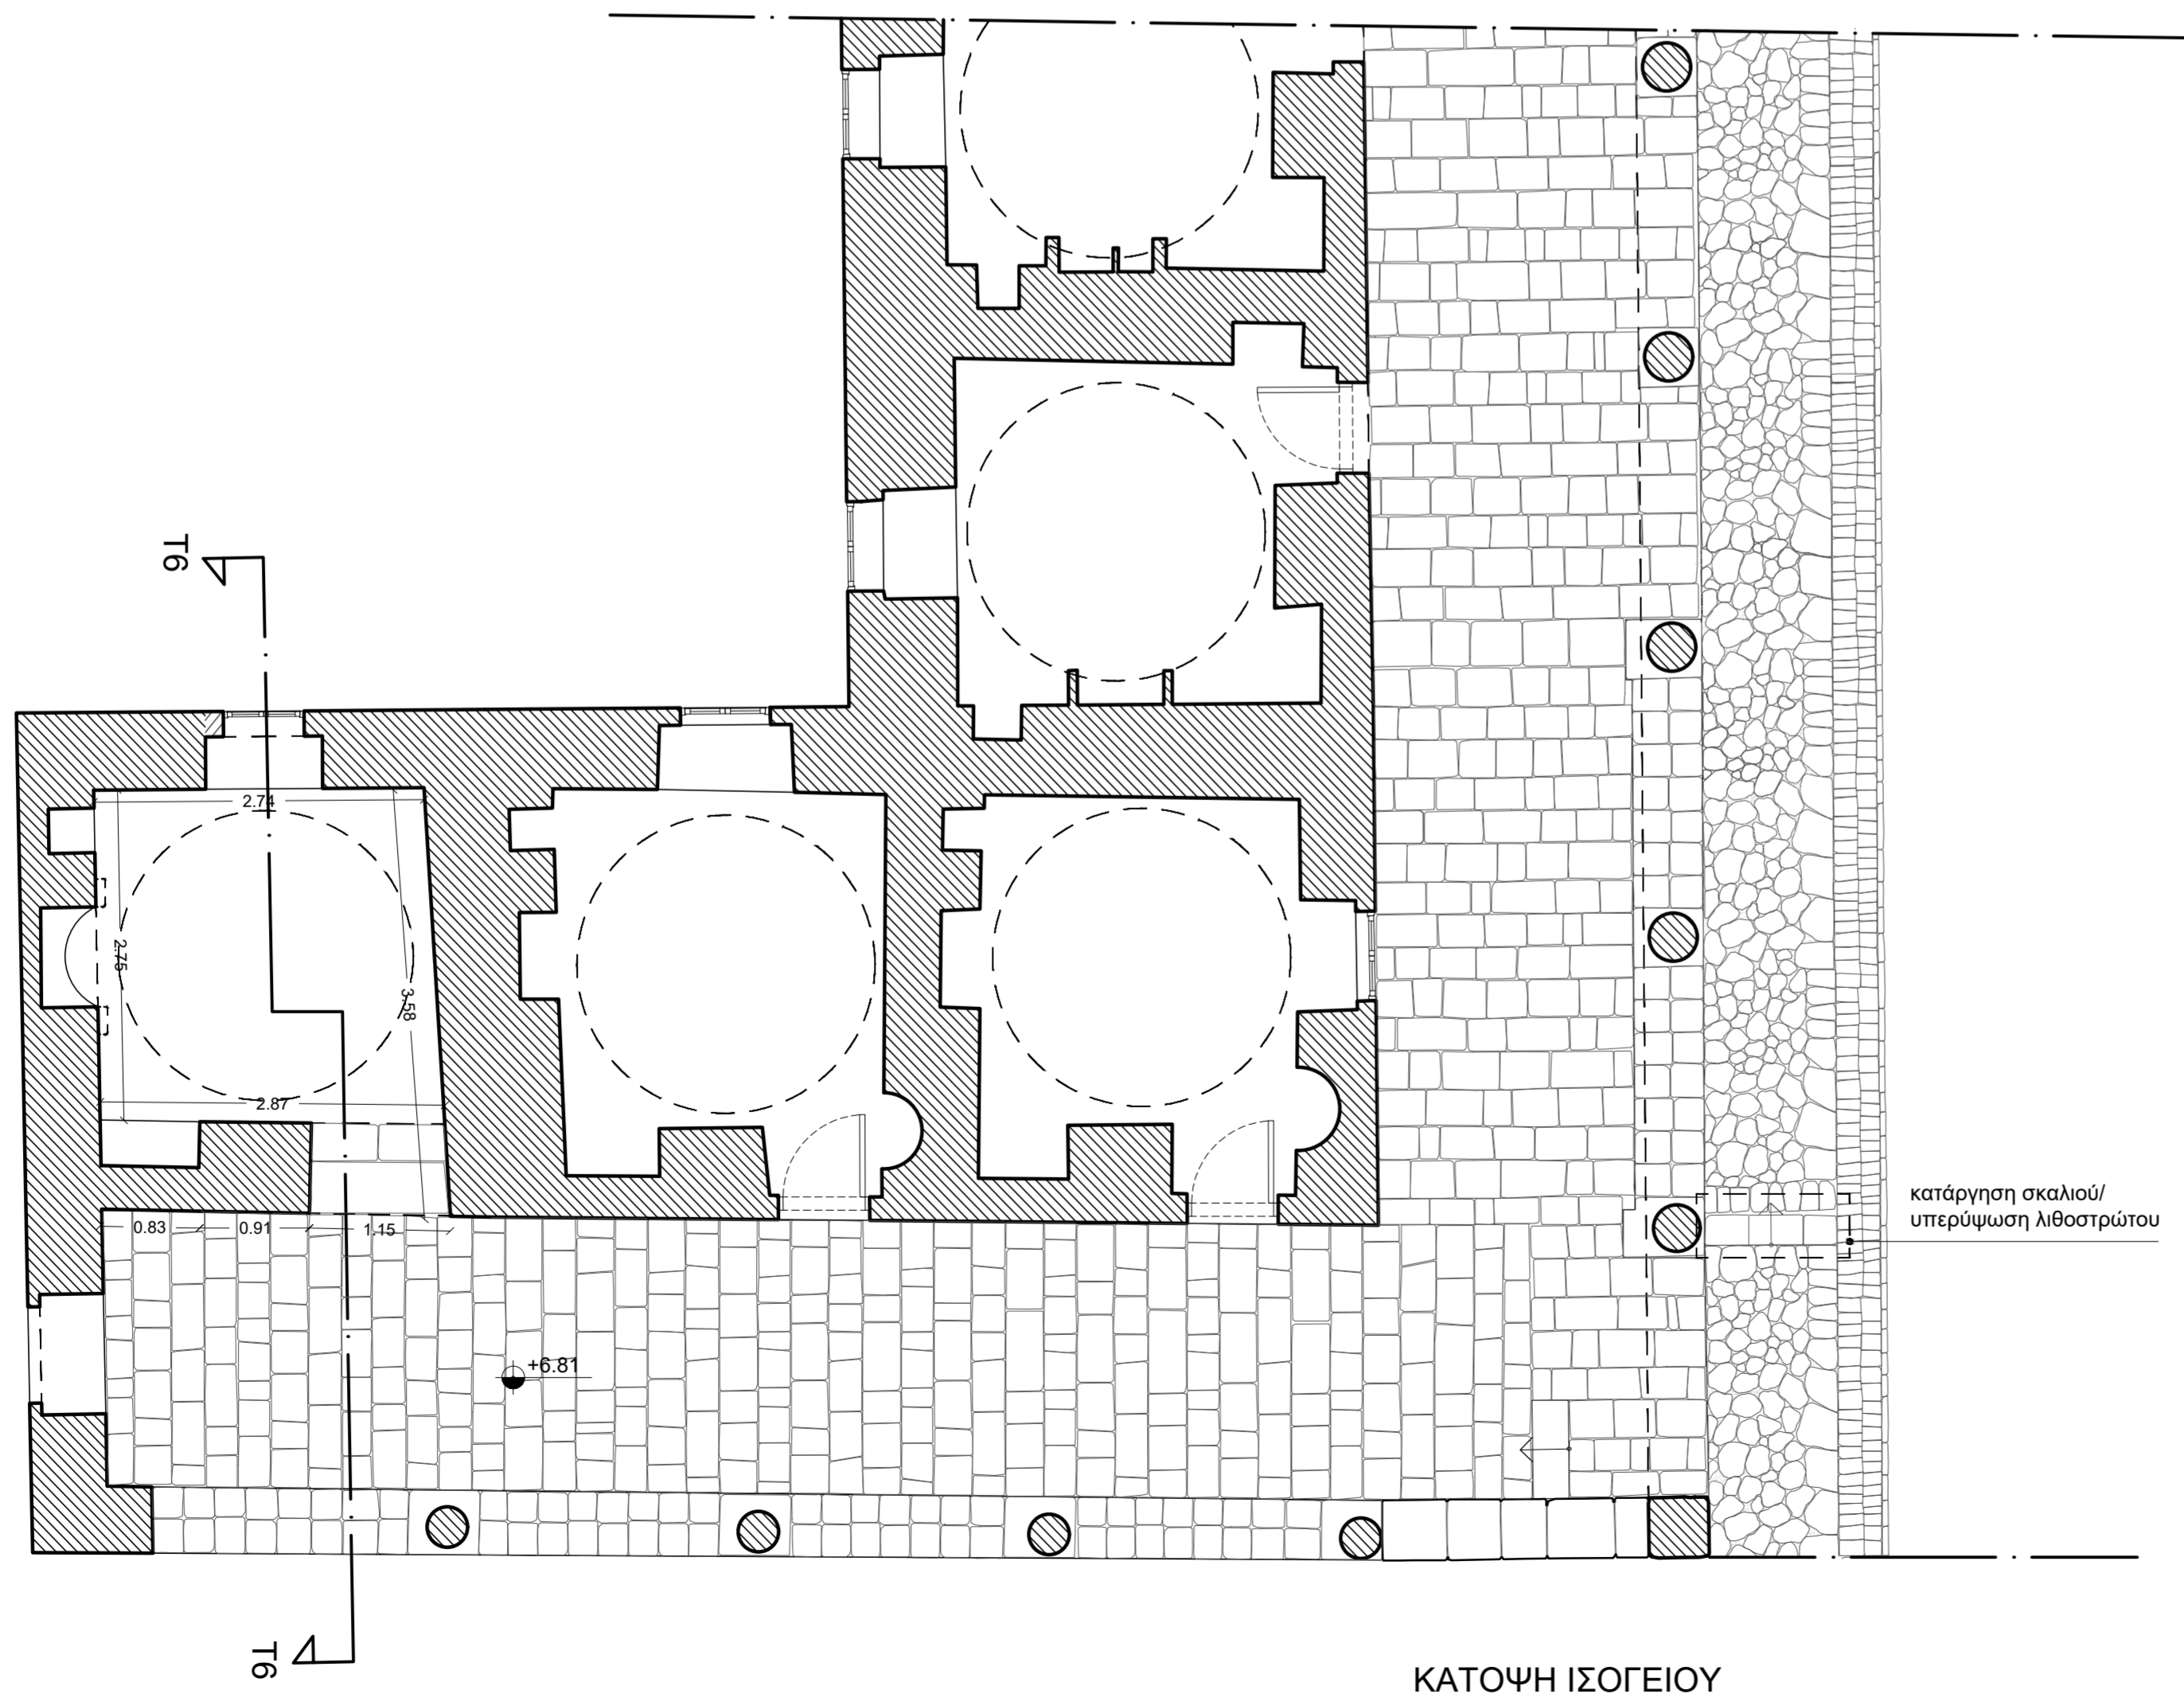

ΚΑΤΟΨΗ ΙΣΟΓΕΙΟΥ

ΕΛΛΗΝΙΚΗ ΔΗΜΟΚΡΑΤΙΑ  
ΝΟΜΟΣ ΙΩΑΝΝΙΝΩΝ  
ΔΗΜΟΣ ΙΩΑΝΝΙΝΩΝ  
ΔΙΕΥΘΥΝΣΗ ΤΕΧΝΙΚΩΝ  
ΥΠΗΡΕΣΙΩΝ

ΕΡΓΟ:	<b>ΜΕΛΕΤΗ ΠΡΟΒΑΣΙΜΟΤΗΤΑΣ ΣΤΗ ΒΟΡΕΙΟΑΝΑΤΟΛΙΚΗ ΑΚΡΟΠΟΛΗ ΤΟΥ ΚΑΣΤΡΟΥ ΙΩΑΝΝΙΝΩΝ</b>	ΑΡΙΘΜΟΣ ΜΕΛΕΤΗΣ
ΘΕΣΗ:	<b>ΙΩΑΝΝΙΝΑ</b>	ΑΡΙΘΜΟΣ ΣΧΕΔΙΟΥ A7
ΧΡΟΝΟΣ:	<b>ΦΕΒΡΟΥΑΡΙΟΣ 2023</b>	
ΦΑΣΗ:	<b>ΕΦΑΡΜΟΓΗΣ</b>	ΚΛΙΜΑΚΑ 1:50
ΜΕΛΕΤΗ:	<b>ΑΡΧΙΤΕΚΤΟΝΙΚΑ</b>	ΠΑΡΑΤΗΡΗΣΕΙΣ
ΤΙΤΛΟΣ:	<b>ΚΑΤΟΨΕΙΣ ΙΣΟΓΕΙΟΥ ΚΑΙ Α' ΟΡΟΦΟΥ ΤΩΝ ΚΕΛΙΩΝ ΤΗΣ ΑΝΑΤΟΛΙΚΗΣ ΠΤΕΡΥΓΑΣ ΤΟΥ ΜΕΝΤΡΕΣΣΕ (ΑΠΟΤΥΠΩΣΗ)</b>	

<b>ΘΕΩΡΗΣΕΙΣ ΥΠΟΓΡΑΦΕΣ</b>	Ιωάννινα Δεκέμβριος 2022 Ο Συντάξας  Τσαοκανέλης Ελευθέριος Αρχιτέκτων μηχανικός	Ιωάννινα Δεκέμβριος 2022 Εγκρίθηκε Η προετοιμασμένη τμήματος μελετών και εκτέλεσης τεχνικών έργων  Μακρή Κυριακή Πολιτικός μηχανικός	Ιωάννινα Δεκέμβριος 2022 Θεωρήθηκε Ο Αν/της Προϊστάμενος Διεύθυνσης Τεχνικών Υπηρεσιών  Μηρίκος Ορέστης Πολιτικός μηχανικός
----------------------------	--	---	---

<b>ΕΓΚΡΙΣΕΙΣ</b>	
------------------	--