


ΑΠΟΤΥΠΩΣΗ

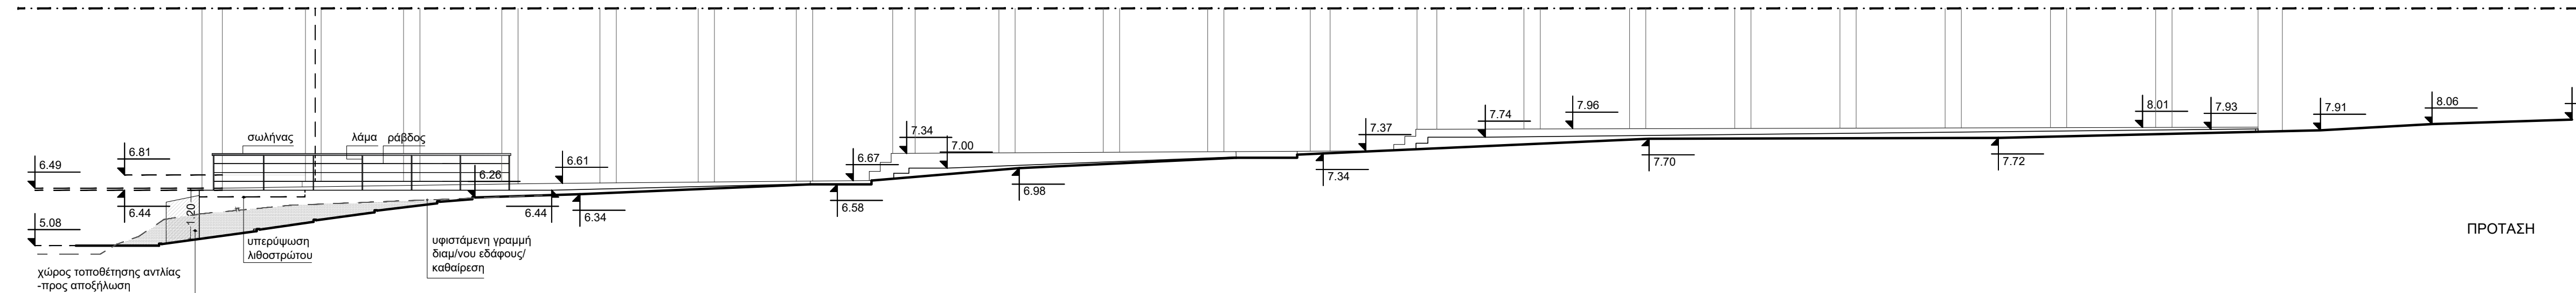

ΠΡΟΤΑΣΗ

ΕΛΛΗΝΙΚΗ ΔΗΜΟΚΡΑΤΙΑ
ΝΟΜΟΣ ΙΩΑΝΝΙΝΩΝ
ΔΗΜΟΣ ΙΩΑΝΝΙΝΩΝ
ΔΙΕΥΘΥΝΣΗ ΤΕΧΝΙΚΩΝ
ΥΠΗΡΕΣΙΩΝ

ΕΡΓΟ:	ΜΕΛΕΤΗ ΠΡΟΣΒΑΣΙΜΟΤΗΤΑΣ ΣΤΗ ΒΟΡΕΙΟΑΝΑΤΟΛΙΚΗ ΑΚΡΟΠΟΛΗ ΤΟΥ ΚΑΣΤΡΟΥ ΙΩΑΝΝΙΝΩΝ	ΑΡΙΘΜΟΣ ΜΕΛΕΤΗΣ
ΘΕΣΗ:	ΙΩΑΝΝΙΝΑ	ΑΡΙΘΜΟΣ ΣΧΕΔΙΟΥ A11
ΧΡΟΝΟΣ:	ΦΕΒΡΟΥΑΡΙΟΣ 2023	
ΦΑΣΗ:	ΕΦΑΡΜΟΓΗΣ	ΚΛΙΜΑΚΑ 1:100
ΜΕΛΕΤΗ:	ΑΡΧΙΤΕΚΤΟΝΙΚΑ	ΠΑΡΑΤΗΡΗΣΕΙΣ
ΤΙΤΛΟΣ:	ΣΧΗΜΑΤΙΚΕΣ ΤΟΜΕΣ Τ3β-Τ3β ΑΠΟΤΥΠΩΣΗΣ ΚΑΙ ΠΡΟΤΑΣΗΣ ΓΡΑΜΜΗΣ ΚΑΛΥΠΤΕΡΙΜΙΟΥ ΚΑΤΑ ΜΗΚΟΣ ΤΗΣ ΒΟΡΕΙΑΣ ΣΤΟΑΣ ΤΟΥ ΜΕΝΤΡΕΣΣΕ	

ΘΕΩΡΗΣΕΙΣ ΥΠΟΓΡΑΦΕΣ	Ιωάννινα Δεκέμβριος 2022 Ο Συντάξας Τσουκανέλης Ελευθέριος Αρχιτέκτων μηχανικός	Ιωάννινα Δεκέμβριος 2022 Εγκρίθηκε Η προϊστάμενη τμήματος μελετών και εκτέλεσης τεχνικών έργων Μακρή Κυριακή Πολιτικός μηχανικός	Ιωάννινα Δεκέμβριος 2022 Θεωρήθηκε Ο Αν/της Προϊστάμενος Διεύθυνσης Τεχνικών Υπηρεσιών Μπρικός Ορέστης Πολιτικός μηχανικός
----------------------------	--	--	---

ΕΓΚΡΙΣΕΙΣ		
------------------	--	--