



TOMH T4-T4

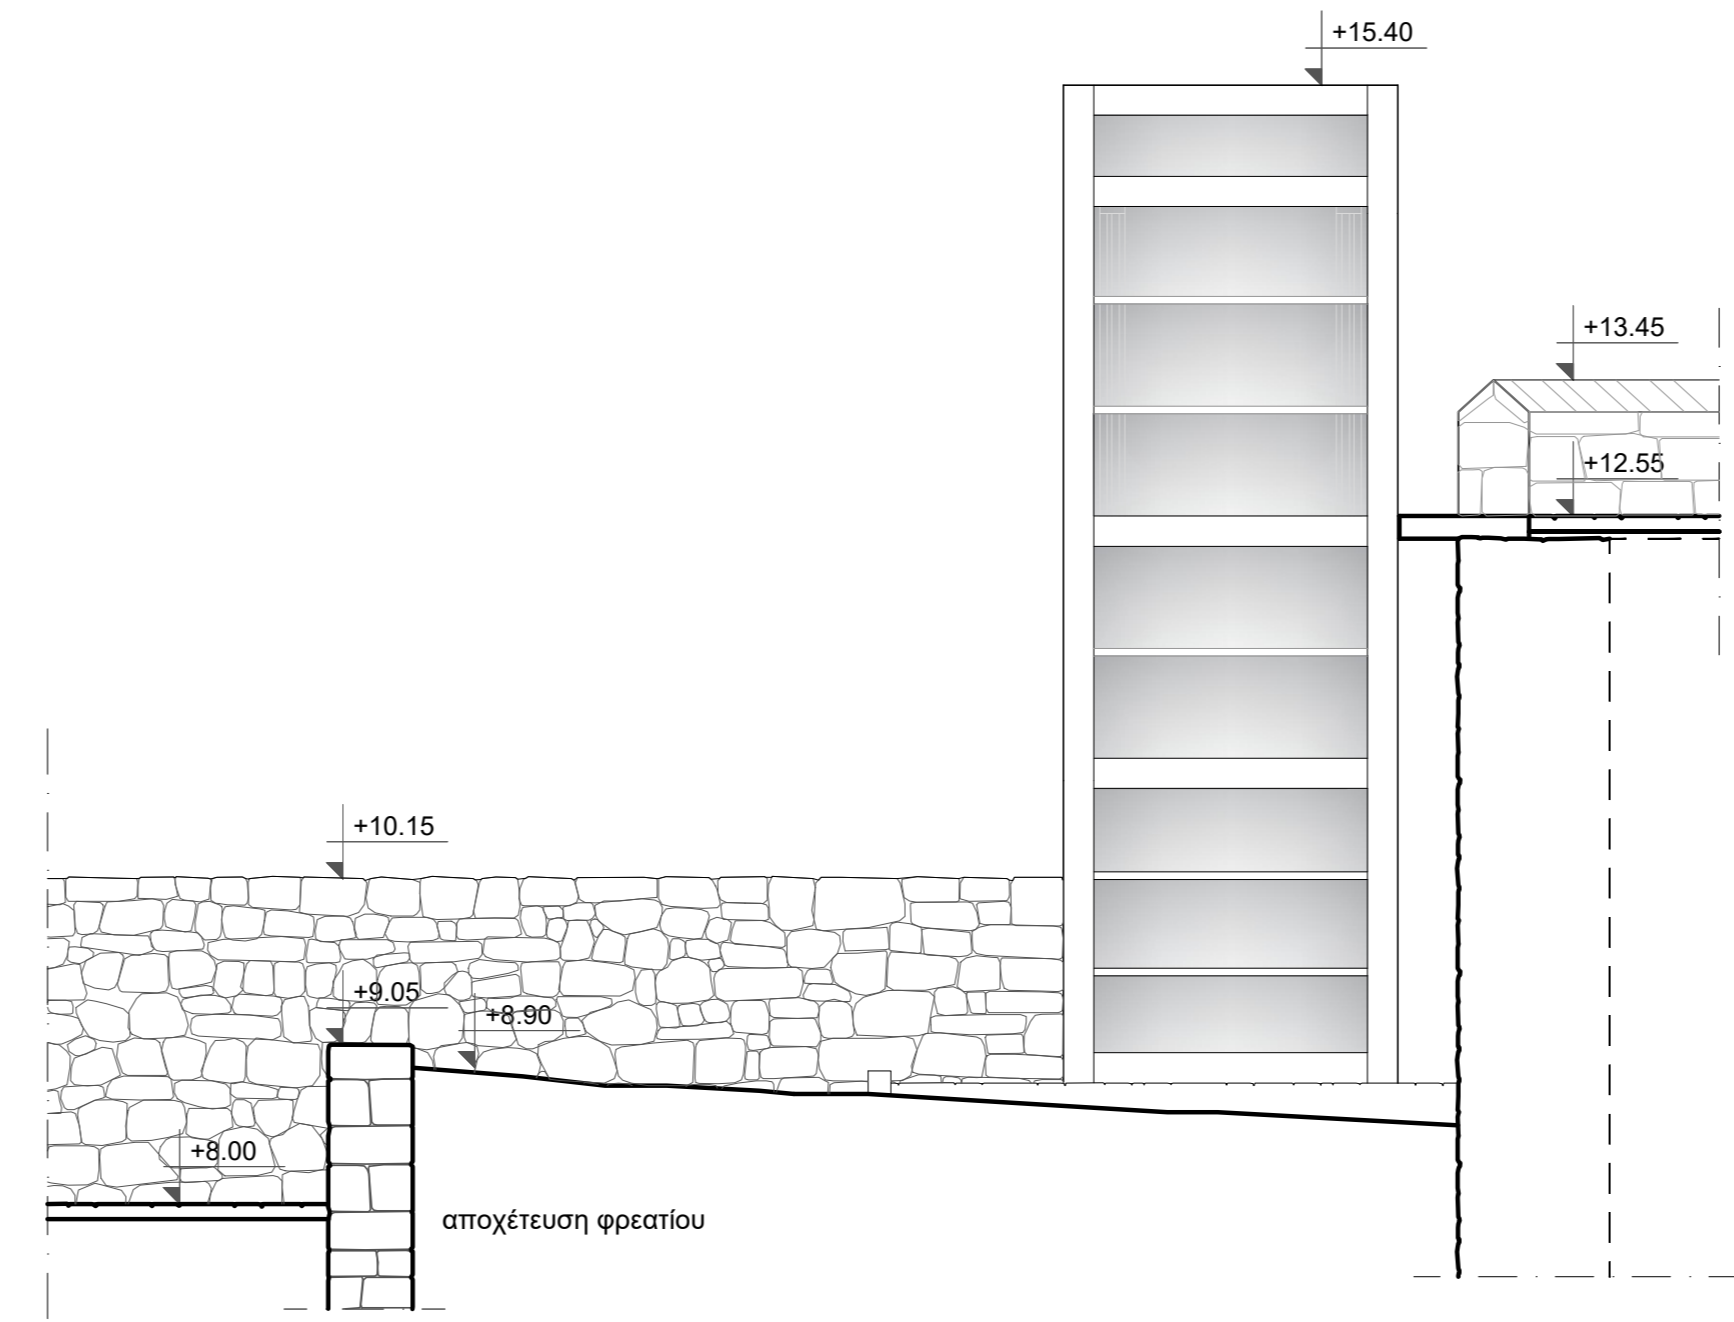

TOMH T5-T5

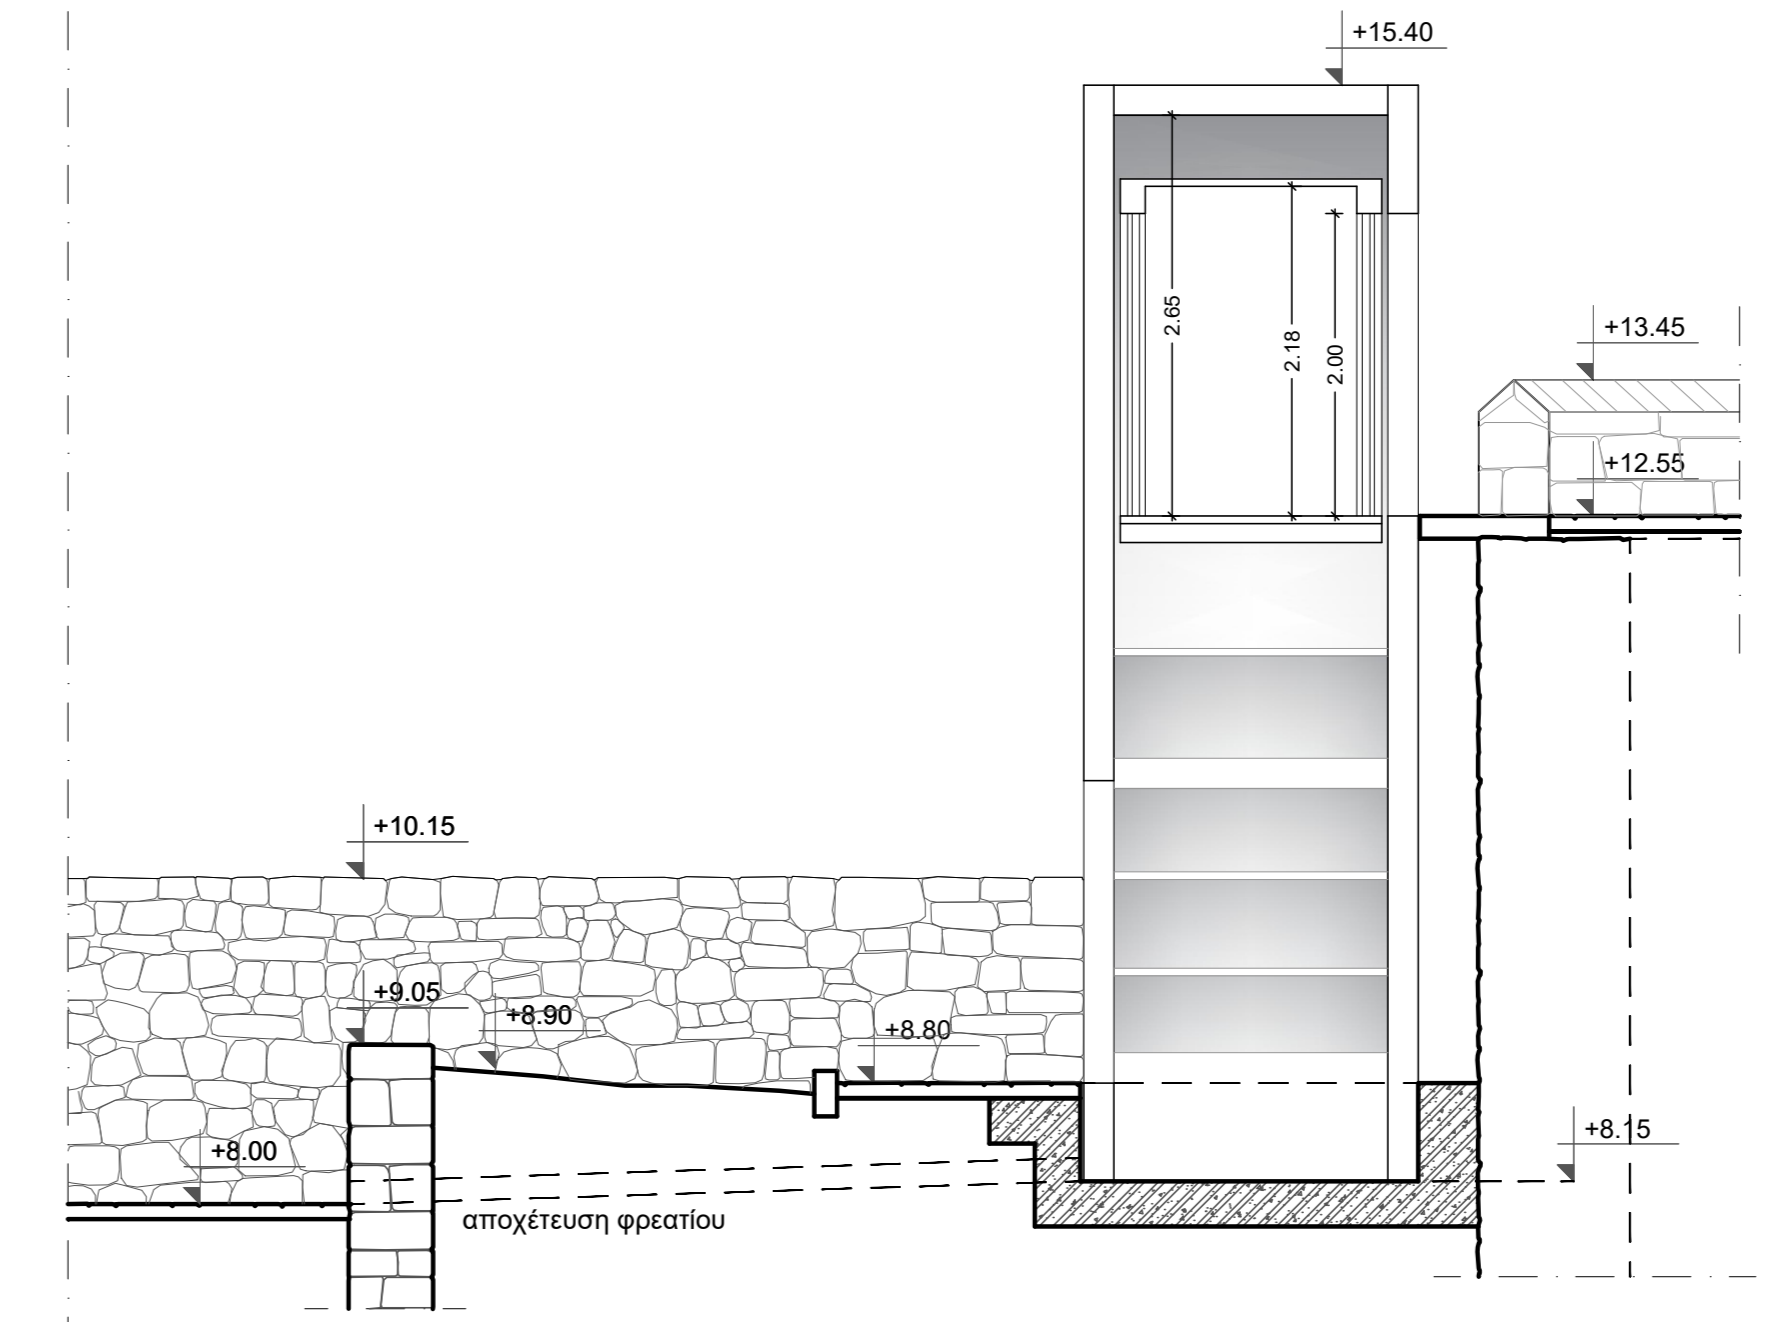

TOMH T5-T5

ΕΛΛΗΝΙΚΗ ΔΗΜΟΚΡΑΤΙΑ
 ΝΟΜΟΣ ΙΩΑΝΝΙΝΩΝ
 ΔΗΜΟΣ ΙΩΑΝΝΙΝΩΝ
 ΔΙΕΥΘΥΝΣΗ ΤΕΧΝΙΚΩΝ
 ΥΠΗΡΕΣΙΩΝ

ΕΡΓΟ:	ΜΕΛΕΤΗ ΠΡΟΣΒΑΣΙΜΟΤΗΤΑΣ ΣΤΗ ΒΟΡΕΙΟΑΝΑΤΟΛΙΚΗ ΑΚΡΟΠΟΛΗ ΤΟΥ ΚΑΣΤΡΟΥ ΙΩΑΝΝΙΝΩΝ		ΑΡΙΘΜΟΣ ΜΕΛΕΤΗΣ
ΘΕΣΗ:	ΙΩΑΝΝΙΝΑ		ΑΡΙΘΜΟΣ ΣΧΕΔΙΟΥ A12(α)
ΧΡΟΝΟΣ:	ΦΕΒΡΟΥΑΡΙΟΣ 2023		
ΦΑΣΗ:	ΕΦΑΡΜΟΓΗΣ		ΚΛΙΜΑΚΑ 1:50
ΜΕΛΕΤΗ:	ΑΡΧΙΤΕΚΤΟΝΙΚΑ		ΠΑΡΑΤΗΡΗΣΕΙΣ
ΤΙΤΛΟΣ:	ΔΙΑΜΗΚΗΣ ΤΟΜΗ Τ4-Τ4 & ΕΓΚΡΙΣΙΕΣ ΤΟΜΕΣ Τ5-Τ5, Τ6-Τ6 ΣΤΗΝ ΘΕΣΗ ΤΟΠΟΘΕΤΗΣΗΣ ΤΟΥ ΝΕΟΥ ΑΝΕΛΚΥΣΤΗΡΑ (ΘΕΣΗ 3, ΠΕΡΙΟΧΗ Π3) (πρόταση 1)		
ΘΕΩΡΗΣΕΙΣ ΥΠΟΓΡΑΦΕΣ	Ιωάννινα Δεκέμβριος 2022 Ο Συντάξας Τσουκανέλης Ελευθέριος Αρχιτέκτων μηχανικός	Ιωάννινα Δεκέμβριος 2022 Εγκρίθηκε Η προϊστάμενη τμήματος μελετών και εκτέλεσης τεχνικών έργων Μακρή Κυριακή Πολιτικός μηχανικός	Ιωάννινα Δεκέμβριος 2022 Θεωρήθηκε Ο Αν/της Προϊστάμενος Διεύθυνσης Τεχνικών Υπηρεσιών Μπρίκος Ορέστης Πολιτικός μηχανικός
ΕΓΚΡΙΣΕΙΣ			
<small>ΤΟ ΠΑΡΟΝ ΣΧΕΔΙΟ ΑΠΟΤΕΛΕΙ ΠΝΕΥΜΑΤΙΚΗ ΙΔΙΟΚΤΗΣΙΑ ΤΟΥ ΔΗΜΟΥ ΙΩΑΝΝΙΝΩΝ ΣΤΟ ΣΥΝΟΛΟ ΤΟΥ ΚΑΙ ΔΕΝ ΕΠΙΤΡΕΠΕΤΑΙ Η ΜΕ ΟΠΟΙΟΔΗΠΟΤΕ ΤΡΟΠΟ, ΑΝΑΠΑΡΑΣΤΗ ΜΕΡΟΣ ΤΟΥ Ή ΟΛΟΥ, ΧΩΡΙΣ ΤΗΝ ΠΡΟΗΓΟΥΜΕΝΗ ΕΓΚΡΙΣΗ ΑΠΟ ΤΟΝ ΔΗΜΟ ΙΩΑΝΝΙΝΩΝ ΟΠΩΣ ΕΠΙΣΤΡΕΦΕΙ ΚΑΙ Η ΜΕ ΚΑΘΕ ΤΡΟΠΟ ΤΡΟΠΟΛΟΓΙΣΗ ΤΟΥ.</small>			
	ΑΝΑΘΕΩΡΗΣΗ		-