


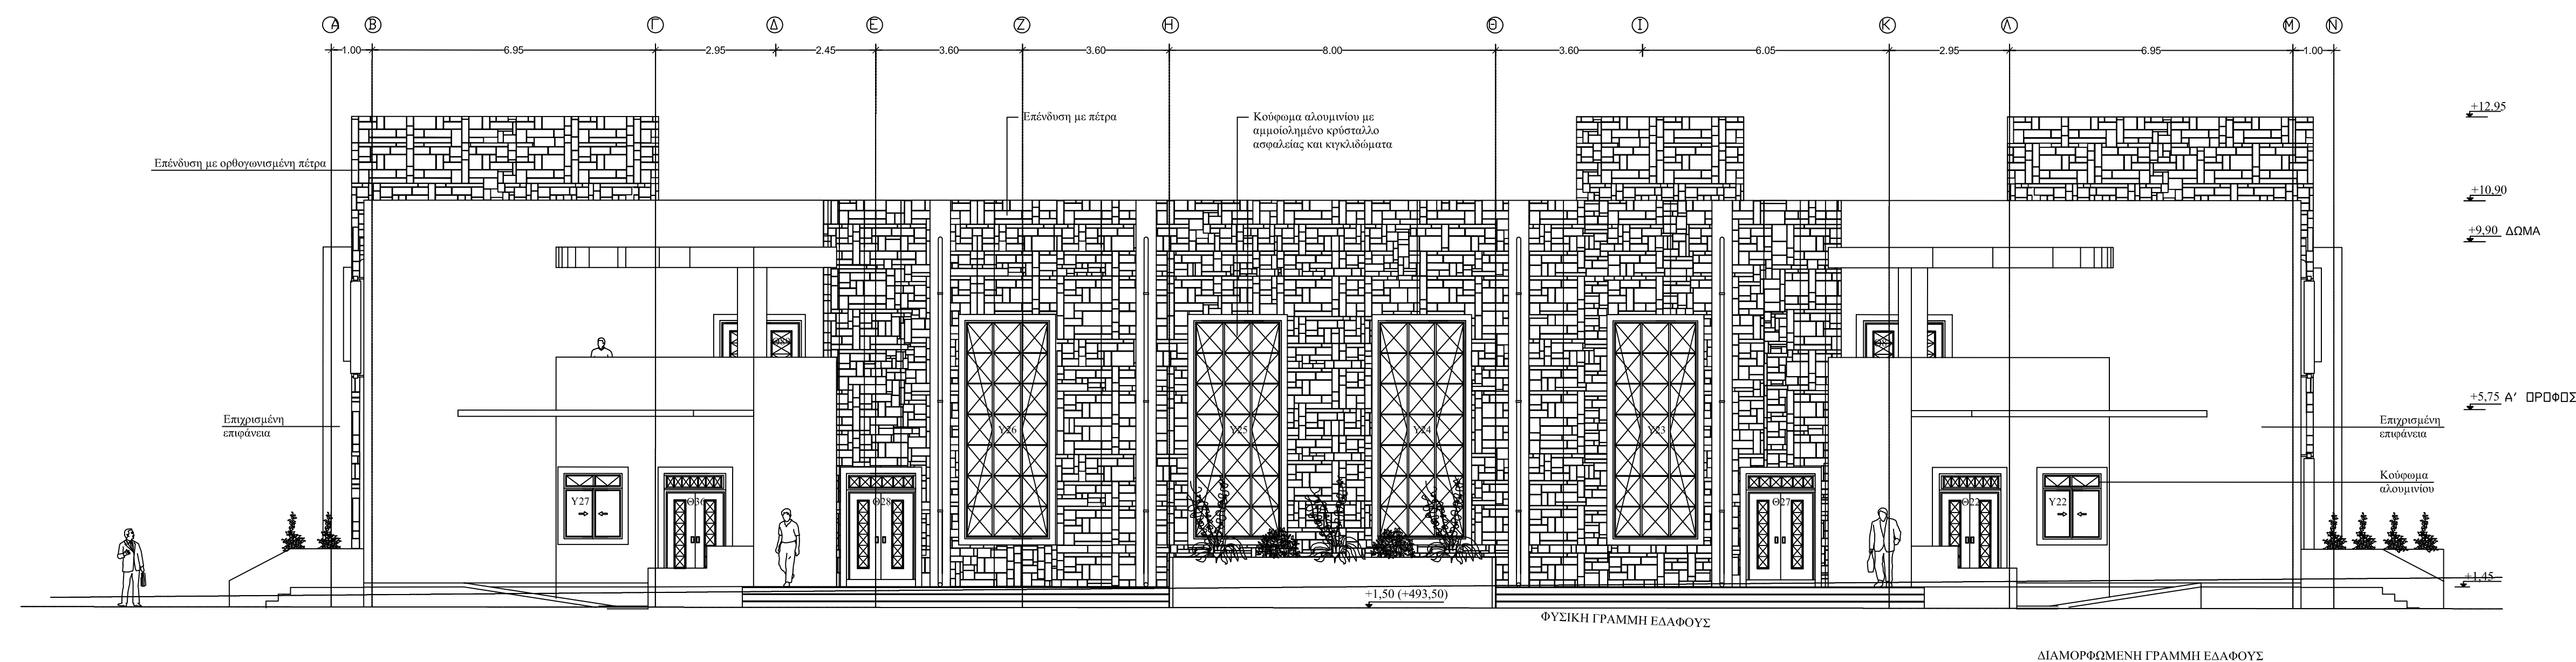


ΒΟΡΕΙΑ ΝΟΤΙΑ



 ΕΛΛΗΝΙΚΗ ΔΗΜΟΚΡΑΤΙΑ ΝΟΜΟΣ ΙΩΑΝΝΙΝΩΝ ΔΗΜΟΣ ΙΩΑΝΝΙΝΩΝ ΔΙΕΥΘΥΝΣΗ ΤΕΧΝΙΚΩΝ ΥΠΗΡΕΣΙΩΝ		
ΕΡΓΟ:	ΜΕΤΑΣΤΕΓΑΣΗ ΠΕΙΡΑΜΑΤΙΚΩΝ ΔΗΜΟΤΙΚΩΝ ΣΧΟΛΕΙΩΝ - 300 ΜΑΘΗΤΩΝ ΣΤΗΝ ΠΕΡΙΟΧΗ ΤΟΥ ΠΑΝΕΠΙΣΤΗΜΙΟΥ ΤΟΥ ΔΗΜΟΥ ΙΩΑΝΝΙΝΩΝ	ΑΡΙΘΜΟΣ ΜΕΛΕΤΗΣ
ΘΕΣΗ:	ΠΕΡΙΟΧΗ ΠΑΝΕΠΙΣΤΗΜΙΟ	ΑΡΙΘΜΟΣ ΣΧΕΔΙΟΥ A-3.2
ΧΡΟΝΟΣ:	ΜΑΡΤΙΟΣ 2021	ΚΑΙΜΑΚΕΣ 1:100
ΦΑΣΗ:	ΠΡΟΜΕΛΕΤΗ	ΠΑΡΑΤΗΡΗΣΕΙΣ
ΜΕΛΕΤΗ:	ΑΡΧΙΤΕΚΤΟΝΙΚΗ	
ΤΙΤΛΟΣ:	ΟΨΕΙΣ	
ΜΕΛΕΤΗΤΕΣ ΥΠΟΓΡΑΦΕΣ		
Ο συντάκτης Σοφία Δρόσου Αρχιτέκτων Μηχανικός	Εγκρίνεται Η Προϊσταμένη τμήματος μελετών και εκτέλεσης έργων Κυριακή Μακρή Πολιτικός Μηχανικός	Θεωρήθηκε Ο Α/ντης Προϊστάμενος Δ/νσης Τεχνικών Υπηρεσιών Μιχάλης Ορέστης Πολιτικός Μηχανικός
<small>ΤΟ ΠΑΡΟΝ ΣΧΕΔΙΟ ΑΡΧΙΤΕΚΤΟΝΙΚΩΝ ΥΠΗΡΕΣΙΩΝ ΔΙΕΥΘΥΝΣΗΣ ΤΟΥ ΔΗΜΟΥ ΙΩΑΝΝΙΝΩΝ ΣΤΟ ΣΠΗΛΙΟ ΤΟΥ ΚΑΛΩΝ ΕΠΙΤΡΕΠΕΤΑΙ Η ΝΕ ΟΥΣΙΑΣΤΟΤΗΤΑ ΤΩΝ ΑΝΑΡΧΙΤΕΚΤΟΝΙΚΩΝ ΠΡΟΣΤΑΣΕΩΝ ΤΟΥ Ν. 4079/2012, ΜΟΡΦΗ ΤΩΝ ΠΡΟΚΟΙΝΩΝΩΝ ΕΡΓΩΝ ΑΠΟ ΤΟΝ ΔΗΜΟ ΙΩΑΝΝΙΝΩΝ ΟΠΩΣ ΕΠΙΣΤΑΣ ΚΑΙ Η ΝΕ ΚΑΘΕ ΤΡΟΠΟ ΤΡΟΠΟΠΟΙΗΣΗ ΤΟΥ.</small>		
		ΑΝΑΘΕΩΡΗΣΗ