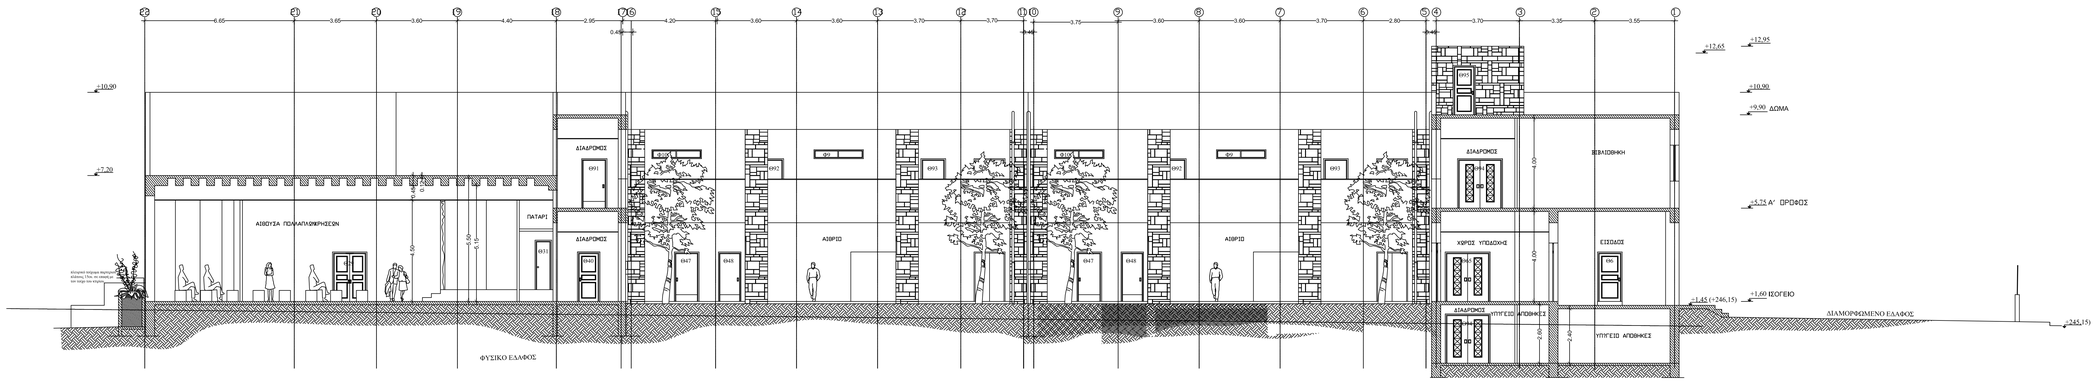

ΤΟΜΗ Α-Α'

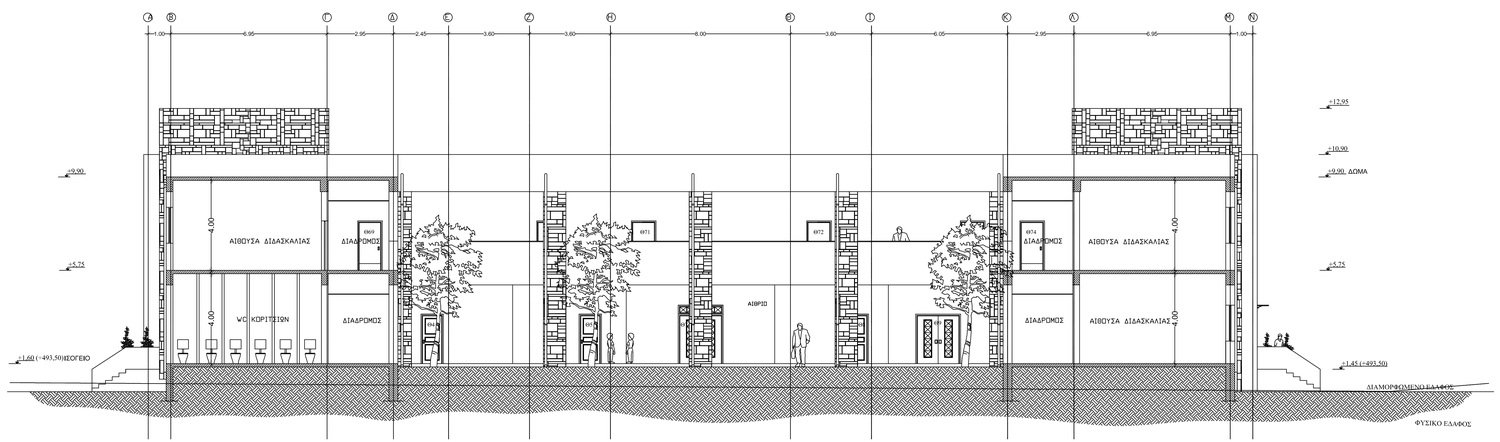

ΤΟΜΗ Β-Β'

ΕΛΛΗΝΙΚΗ ΔΗΜΟΚΡΑΤΙΑ
ΝΟΜΟΣ ΙΩΑΝΝΙΝΩΝ
ΔΗΜΟΣ ΙΩΑΝΝΙΤΩΝ
ΔΙΕΥΘΥΝΣΗ ΤΕΧΝΙΚΩΝ ΥΠΗΡΕΣΙΩΝ

ΕΡΓΟ:	**ΜΕΤΑΣΤΕΓΑΣΗ ΠΕΙΡΑΜΑΤΙΚΩΝ ΔΗΜΟΤΙΚΩΝ ΣΧΟΛΕΙΩΝ - 300 ΜΑΘΗΤΩΝ ΣΤΗΝ ΠΕΡΙΟΧΗ ΤΟΥ ΠΑΝΕΠΙΣΤΗΜΙΟΥ ΤΟΥ ΔΗΜΟΥ ΙΩΑΝΝΙΤΩΝ**	ΑΡΙΘΜΟΣ ΜΕΛΕΤΗΣ
ΘΕΣΗ:	ΠΕΡΙΟΧΗ ΠΑΝΕΠΙΣΤΗΜΙΟ	ΑΡΙΘΜΟΣ ΣΧΕΔΙΟΥ **A-4**
ΧΡΟΝΟΣ:	ΜΑΡΤΙΟΣ 2021	
ΦΑΣΗ:	**ΠΡΟΜΕΛΕΤΗ**	ΚΛΙΜΑΚΕΣ 1:100
ΜΕΛΕΤΗ:	**ΑΡΧΙΤΕΚΤΟΝΙΚΗ**	ΠΑΡΑΤΗΡΗΣΕΙΣ
ΤΙΤΛΟΣ:	ΤΟΜΕΣ	

ΜΕΛΕΤΗΤΕΣ
ΥΠΟΓΡΑΦΕΣ

Ο συντάξας	Εγκρίνεται	Θεωρήθηκε
Σοφία Δρόσου Αρχιτέκτων Μηχανικός	Η Προϊστάμενη τμήματος μελετών και εκτέλεσης έργων Κυριακή Μακρή Πολιτικός Μηχανικός	Ο Αλ/ντης Προϊστάμενος Δ/νσης Τεχνικών Υπηρεσιών Μπρίκος Ορέστης Πολιτικός Μηχανικός

ΑΚΡΙΒΕΣ ΑΝΤΙΓΡΑΦΟ

Digitally signed by SOFIA DROSOU
Date: 2021.05.26 07:10:32 +03'00'

*ΤΟ ΠΑΡΟΝ ΣΧΕΔΙΟ ΑΠΟΤΕΛΕΙ ΠΝΕΥΜΑΤΙΚΗ ΙΔΙΟΚΤΗΣΙΑ ΤΟΥ **ΔΗΜΟΥ ΙΩΑΝΝΙΤΩΝ**. ΔΕΝ ΕΠΙΤΡΕΠΕΤΑΙ Η ΧΡΗΣΗ ΟΠΟΙΑΔΗΠΟΤΕ ΠΡΟΠΟΣ, ΑΝΑΠΑΡΑΓΩΓΗ ΜΕΡΟΥΣ ΤΟΥ Η ΟΛΟΥ, ΧΩΡΙΣ ΤΗΝ ΠΡΟΗΓΟΥΜΕΝΗ ΕΓΓΡΑΦΗ ΑΠΟ ΤΟΝ ΔΗΜΟ ΙΩΑΝΝΙΤΩΝ ΟΠΩΣ ΕΠΙΣΗΣ ΚΑΙ Η ΜΕ ΚΑΜΙΑ ΤΡΙΤΟ ΠΡΟΣΩΠΟ ΤΟΥ.*

ΑΝΑΘΕΩΡΗΣΗ