


2280-43938/1

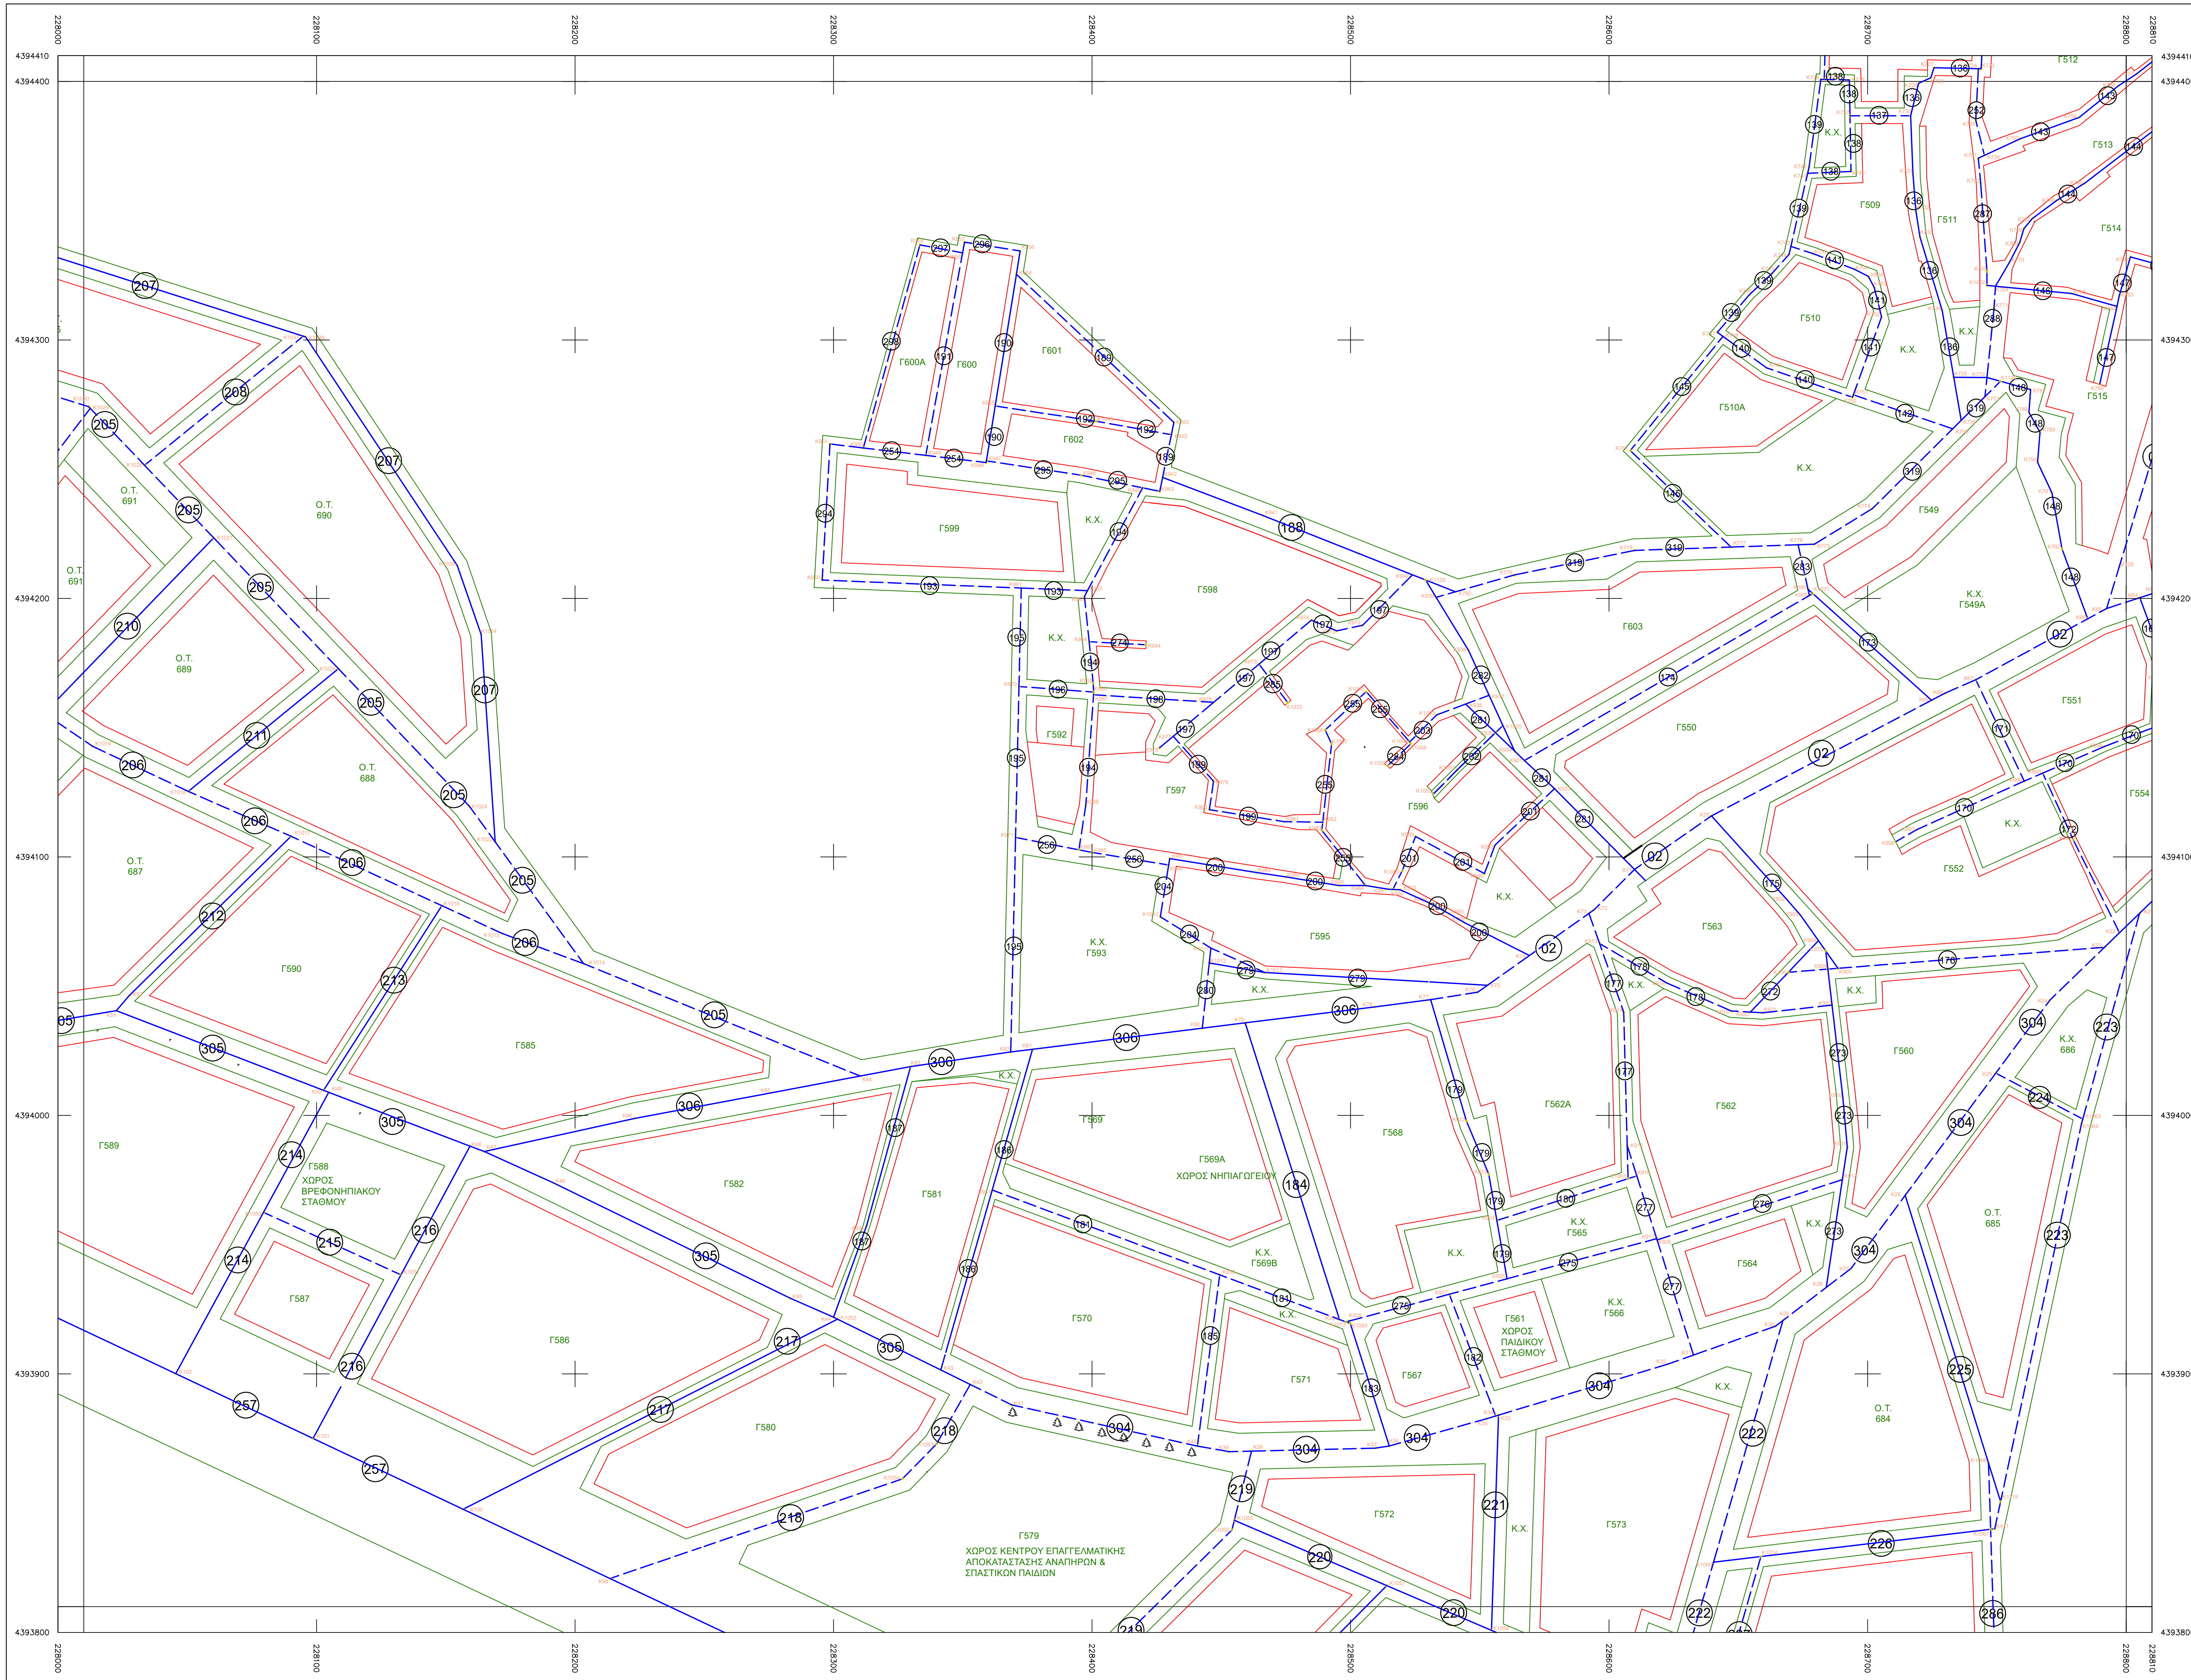

ΕΛΛΗΝΙΚΗ ΔΗΜΟΚΡΑΤΙΑ
ΝΟΜΟΣ ΙΩΑΝΝΙΝΩΝ
ΔΗΜΟΣ ΙΩΑΝΝΙΝΩΝ
ΔΙΕΥΘΥΝΣΗ ΠΕΡΙΒΑΛΛΟΝΤΟΣ & ΠΟΛΕΟΔΟΜΙΑΣ

ΥΠΟΜΝΗΜΑ

- ▲ Τριγωνομετρικό
- ▲ Τριγωνομετρικό GPS
- ⊙ Χωροφύλλο πολυγωνομετρίας
- Χωροσηματική οριζήτρια
- Κόκκινη κοσμάκη κομπίλη
- Δακτυλοσύνταξη οριζήτρια κομπίλη
- ⊠ Κόκκινο Υπόγειο
- ⊠ Κόκκινο υπό κατασκευή
- ⊠ Ερπίση
- ⊠ Στάθες ΔΕΗ
- ⊠ Στάθες ΟΤΕ
- ⊠ Στάθες Φωτισμού
- Άλλος οριζήτρια από Διεύθυνση ή Φέρωνος
- Μονόδρομος
- Σιδηρόδρομος
- Σιδηροδρομική οδός
- Κάλυψη
- Άλλη γρήγορη γέφυρα
- Δρόμος
- Αρτηρώνας Δρόμος
- Τυχερό πλάτος
- Φυσιολογικό πλάτος
- Ανώγειο
- Όριο γεωμετρικού
- Όριο όδου ή κοινότητας
- Όριο νερού
- Όριο παραρτήματος
- Όριο κτήματος
- Εφαρμογή Διατάξεων εκτέλεσης από Διεύθυνση Στρατηγικών Υπηρεσιών

ΜΕΛΕΤΗ ΠΡΑΞΗΣ ΕΦΑΡΜΟΓΗΣ (Πολ.Ενοτ. XIII)
ΤΗΣ ΔΗΜΟΤΙΚΗΣ ΕΝΟΤΗΤΑΣ ΙΩΑΝΝΙΝΩΝ ΤΟΥ ΔΗΜΟΥ ΙΩΑΝΝΙΝΩΝ
ΣΤΙΣ ΠΕΡΙΟΧΕΣ ΔΡΟΣΙΑ-ΠΕΝΤΕΛΗ-ΖΕΥΓΑΡΙΑ-ΤΣΙΦΑΙΚΟΠΟΥΛΟ

| | |
|--------------------------|---|
| <p>ΔΙΑΝΟΜΗ ΠΙΝΑΚΙΔΩΝ</p> | <p>ΕΠΙΒΛΕΨΗ ΘΕΟΔΩΡΟΣ ΜΠΑΜΠΑΣΙΑΚΑΣ Αρ. & Τηλεφωνικός Μητρώος</p> |
| | <p>ΑΙΚΑΤΕΡΙΝΗ ΠΑΠΑΝΙΚΟΛΑΟΥ Αρ. & Τηλεφωνικός Μητρώος</p> |
| | <p>ΑΝΔΡΟΧΟΣ ΧΩΡΟΤΕΧΝΙΚΗ Α.Ε. ΜΕΛΕΤΕΣ - ΕΦΑΡΜΟΓΕΣ ΤΕΧΝΙΚΩΝ ΕΡΓΩΝ</p> |
| | <p>ΠΑΠΑΚΩΝΣΤΑΝΤΙΝΟΥ ΓΕΩΡΓΙΟΣ Τηλεφωνικός Μητρώος</p> |
| | <p>υπογραφή</p> |

ΥΨΟΜΕΤΡΙΚΗ ΜΕΛΕΤΗ


ΟΡΙΖΟΝΤΙΟΓΡΑΦΙΑ

ΚΙΛΙΑΚΑ 1:1000
ΜΕΡΟΣ ΣΥΝΤΑΧΗΣ-ΕΠΙΓΡΑΦΗ
ΗΜΕΡΟΜΗΝΙΑ: ΝΟΕΜΒΡΙΟΣ 2021

ΔΙΕΥΘΥΝΣΗ ΠΕΡΙΒΑΛΛΟΝΤΟΣ & ΠΟΛΕΟΔΟΜΙΑΣ
Δ.Δ. ΙΩΑΝΝΙΝΩΝ
ΓΕΩΡΓΙΟΣ Α.Ε.
ΗΜΕΡΟΜΗΝΙΑ: ΝΟΕΜΒΡΙΟΣ 2021

ΝΟΜΟΣ
ΙΩΑΝΝΙΝΩΝ
(20)
ΔΗΜΟΣ ΙΩΑΝΝΙΝΩΝ
Δ.Δ. ΙΩΑΝΝΙΝΩΝ (119 & 285)

| | | |
|-------------|-------------|-------------|
| 2274.439001 | 2284.439001 | 2284.439001 |
| 2274.439001 | 2284.439001 | 2284.439001 |
| 2274.439001 | 2284.439001 | 2284.439001 |
| 2274.439001 | 2284.439001 | 2284.439001 |

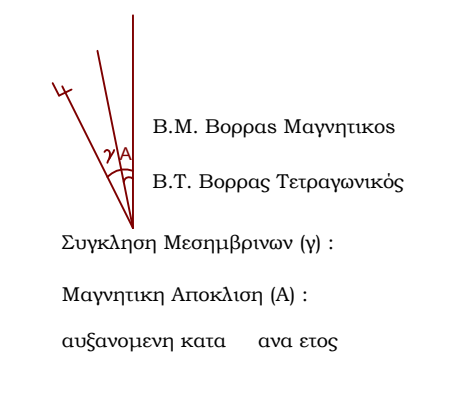

Ε.Γ.Σ.Α. '87 (Ελληνικό Γεωδαιτικό Σύστημα Αναφοράς)
Ελλειψοειδές GRS 80 a=6378137 f=1/298.2572236
Εγκάρσια Μερκατορική Προβολή
Κεντρικός Μεσημβρινός λ₀=24° κο=0,9996
Στον Κεντρικό Μεσημβρινό αναφοράς το Χ=500000
Γεωγραφικό πλάτος αναφοράς 00° 00' 00''
Ο Γεωγραφικός Κωδικός Αριθμός (Γ.Κ.Α.) αντιστοιχεί
στο σημείο αναφοράς του αριθμού του οικοπέδου

Μέτρο γραμμικής παραμόρφωσης (κ)
στο κέντρο φύλλου : 1.000511