


2280-43950/1

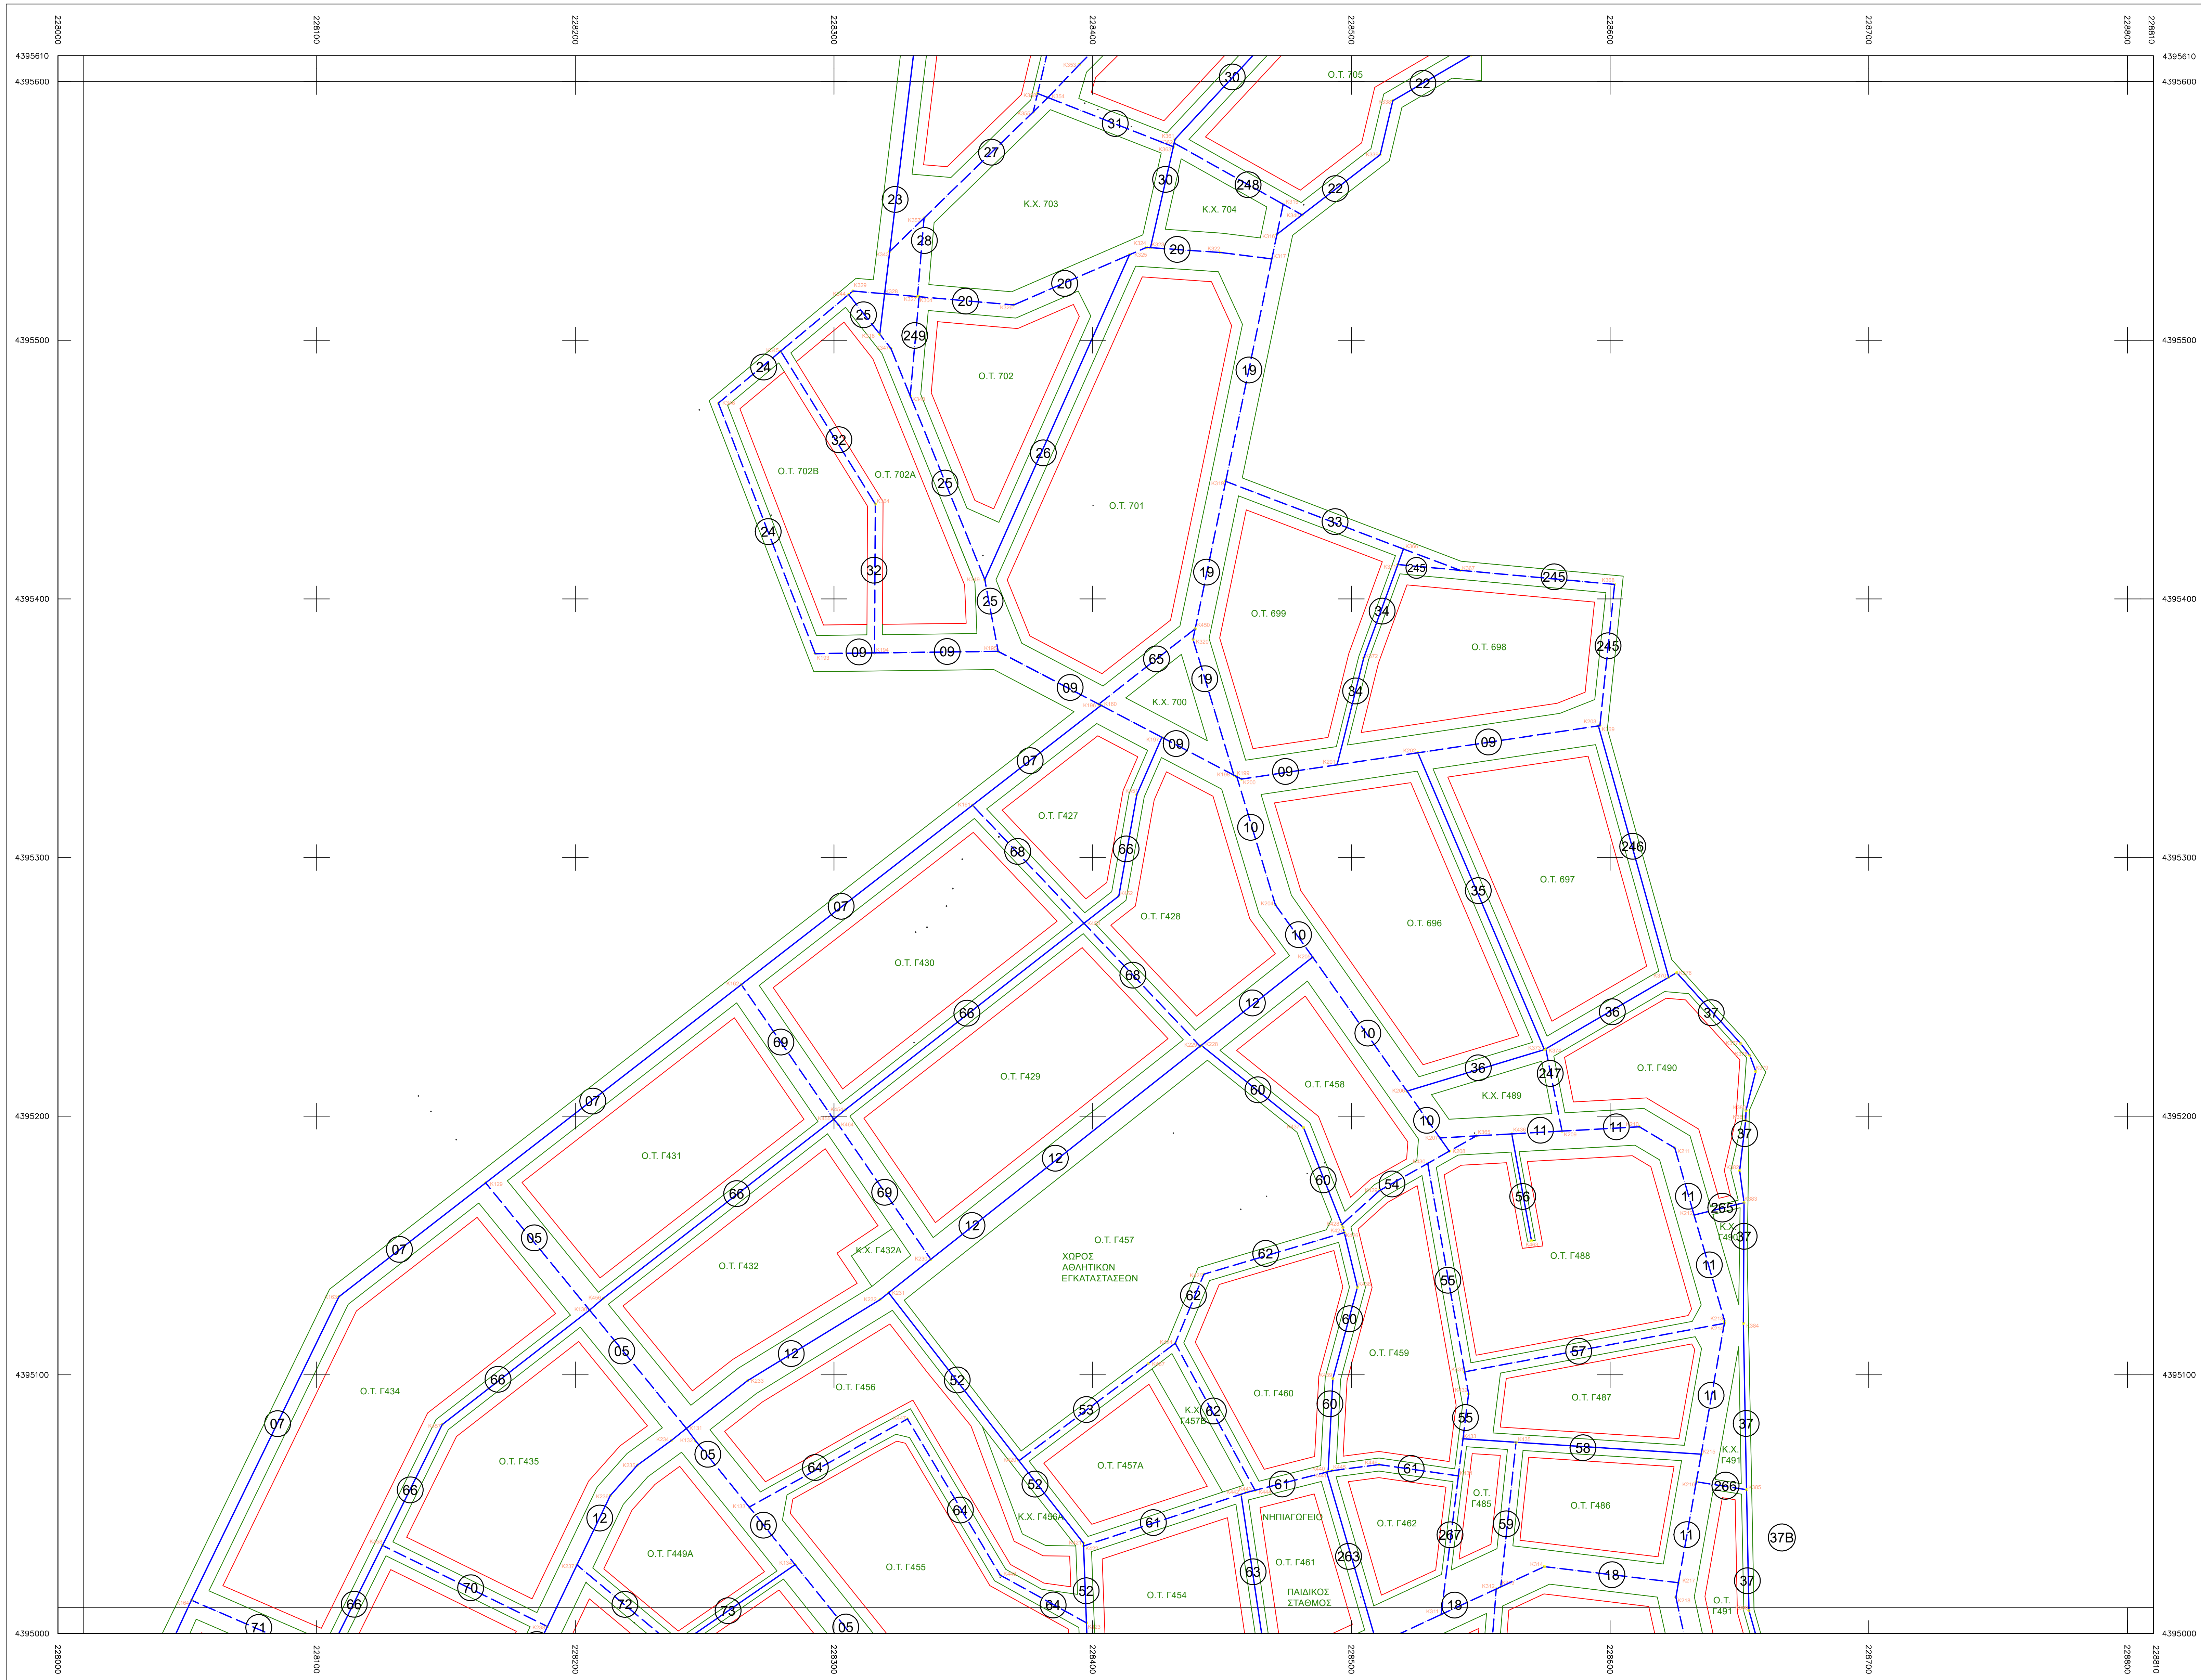

ΕΛΛΗΝΙΚΗ ΔΗΜΟΚΡΑΤΙΑ
ΝΟΜΟΣ ΙΩΑΝΝΙΝΩΝ
ΔΗΜΟΣ ΙΩΑΝΝΙΝΩΝ
ΔΙΕΥΘΥΝΣΗ ΠΕΡΙΒΑΛΛΟΝΤΟΣ & ΠΟΛΕΟΔΟΜΙΑΣ

ΥΠΟΜΝΗΜΑ

- △ Τριγωνομετρικό
- ▲ Τριγωνομετρικό GPS
- ⊙ Κορυφή πολυγωνομετρίας
- Χωρομετρική αρχή
- Κόκκινο σπινθηρικό καμπίλι
- Δακτυλίωση σπινθηρικού καμπίλι
- ⊠ Κτίριο
- ⊞ Υπόστεγο
- ⊞ Κτίριο υπό κατασκευή
- ⊞ Έργο
- ↑ Στάλος ΔΕΗ
- ↑ Στάλος ΟΤΕ
- ↑ Στάλος Φιλοτελισμού
- Άλλος ορόσημο από άλλο έργο ή θύλακος
- Μονόδρομος
- Στρατόδρομο
- Συμμετοχολογισμός
- κήμαλο
- Άλλη είδηση γης
- Δρόμος
- Αγροτικός δρόμος
- Τυφλό προαύλιο
- Φυσικό προαύλιο
- Ανάβαση
- Οριο γεωμετρείου
- Οριο δόμου ή κοινόχρηστο
- Οριο νεκρού
- Οριο παραρτήματος
- Οριο κράτους
- Εφαρμογή δημοτικών εντάσεων στο Δασικό Στοιχείο 1929

ΜΕΛΕΤΗ ΠΡΑΞΗΣ ΕΦΑΡΜΟΓΗΣ (Πολ.Ενот. XIII)
ΤΗΣ ΔΗΜΟΤΙΚΗΣ ΕΝΟΤΗΤΑΣ ΙΩΑΝΝΙΝΩΝ ΤΟΥ ΔΗΜΟΥ ΙΩΑΝΝΙΝΩΝ
ΣΤΙΣ ΠΕΡΙΟΧΕΣ ΔΡΟΣΙΑ-ΠΕΝΤΕΛΗ-ΖΕΥΓΑΡΙΑ-ΤΣΙΦΛΙΚΟΠΟΥΛΟΥ

ΔΙΑΝΟΜΗ ΠΙΝΑΚΙΔΩΝ

2272-43950/1	2280-43950/1	2284-43941/1
2272-43941/1	2280-43941/1	2284-43941/1
2272-43941/1	2280-43941/1	2284-43941/1
2272-43941/1	2280-43941/1	2284-43941/1

ΕΠΙΒΛΕΨΗ
ΘΕΟΔΩΡΟΣ ΜΠΑΜΠΑΣΙΑΚΑΣ
Αρχ. & Τοπογράφος Μηχανικός
ΑΙΚΑΤΕΡΙΝΗ ΓΑΠΑΝΙΚΟΛΑΟΥ
Αρχ. & Τοπογράφος Μηχανικός

ΑΝΑΔΟΧΟΣ
ΧΩΡΟΤΕΧΝΙΚΗ Α.Ε.
ΜΕΛΕΤΕΣ - ΕΦΑΡΜΟΓΕΣ ΤΕΧΝΙΚΩΝ ΕΡΓΩΝ
ΠΑΠΑΚΩΝΣΤΑΝΤΙΝΟΥ ΓΕΩΡΓΙΟΣ
Τοπογράφος Μηχανικός

Υπογραφή

ΥΨΟΜΕΤΡΙΚΗ ΜΕΛΕΤΗ

ΟΡΙΖΟΝΤΙΟΓΡΑΦΙΑ

ΝΟΜΟΣ
ΙΩΑΝΝΙΝΩΝ
(20)

ΔΗΜΟΣ ΙΩΑΝΝΙΝΩΝ
Δ.Δ. ΙΩΑΝΝΙΝΩΝ (188,119,285)

2272-43950/1	2280-43950/1	2284-43941/1
2272-43941/1	2280-43941/1	2284-43941/1
2272-43941/1	2280-43941/1	2284-43941/1
2272-43941/1	2280-43941/1	2284-43941/1

Κ.Μ. Βασιλείου Μανώλης
Β.Τ. Βασιλείου Τροφίμου

Συγκολλητή Μεταβιβαστών (π):
Μεταβίβαση Αποστολή (π):
αποφασισμένη κατά από τους

Ε.Γ.Σ.Α. '87 (Ελληνικό Γεωδαιτικό Σύστημα Αναφοράς)
Ελλειψοειδές GRS 80 $a=6378137$ $f=1/298.2572236$
Εγκάρσια Μερκατορική Προβολή
Κεντρικός Μεσημβρινός $\lambda_0=24^\circ$ $κ_0=0,9996$
Στον Κεντρικό Μεσημβρινό αναφοράς το $X=500000$
Γεωγραφικό πλάτος αναφοράς $00^\circ 00' 00''$
Ο Γεωγραφικός Κωδικός Αριθμός (Γ.Κ.Α.) αντιστοιχεί
στο σημείο αναφοράς του αριθμού του οικοπέδου

Μέτρο γραμμικής παραμόρφωσης (κ)
στο κέντρο φύλλου : 1.000511

ΚΥΜΑΚΙΑ 1:1000
ΜΕΘΟΔΟΣ ΣΥΝΤΑΞΗΣ: ΕΓΓΡΑΦΑ
ΗΜΕΡΟΜΗΝΙΑ: ΝΟΕΜΒΡΙΟΣ 2021

ΔΗΜΟΣ ΙΩΑΝΝΙΝΩΝ
Δ.Δ. ΙΩΑΝΝΙΝΩΝ
ΠΕΡΙΟΧΗ : 20
ΗΜΕΡΟΜΗΝΙΑ : ΝΟΕΜΒΡΙΟΣ 2021