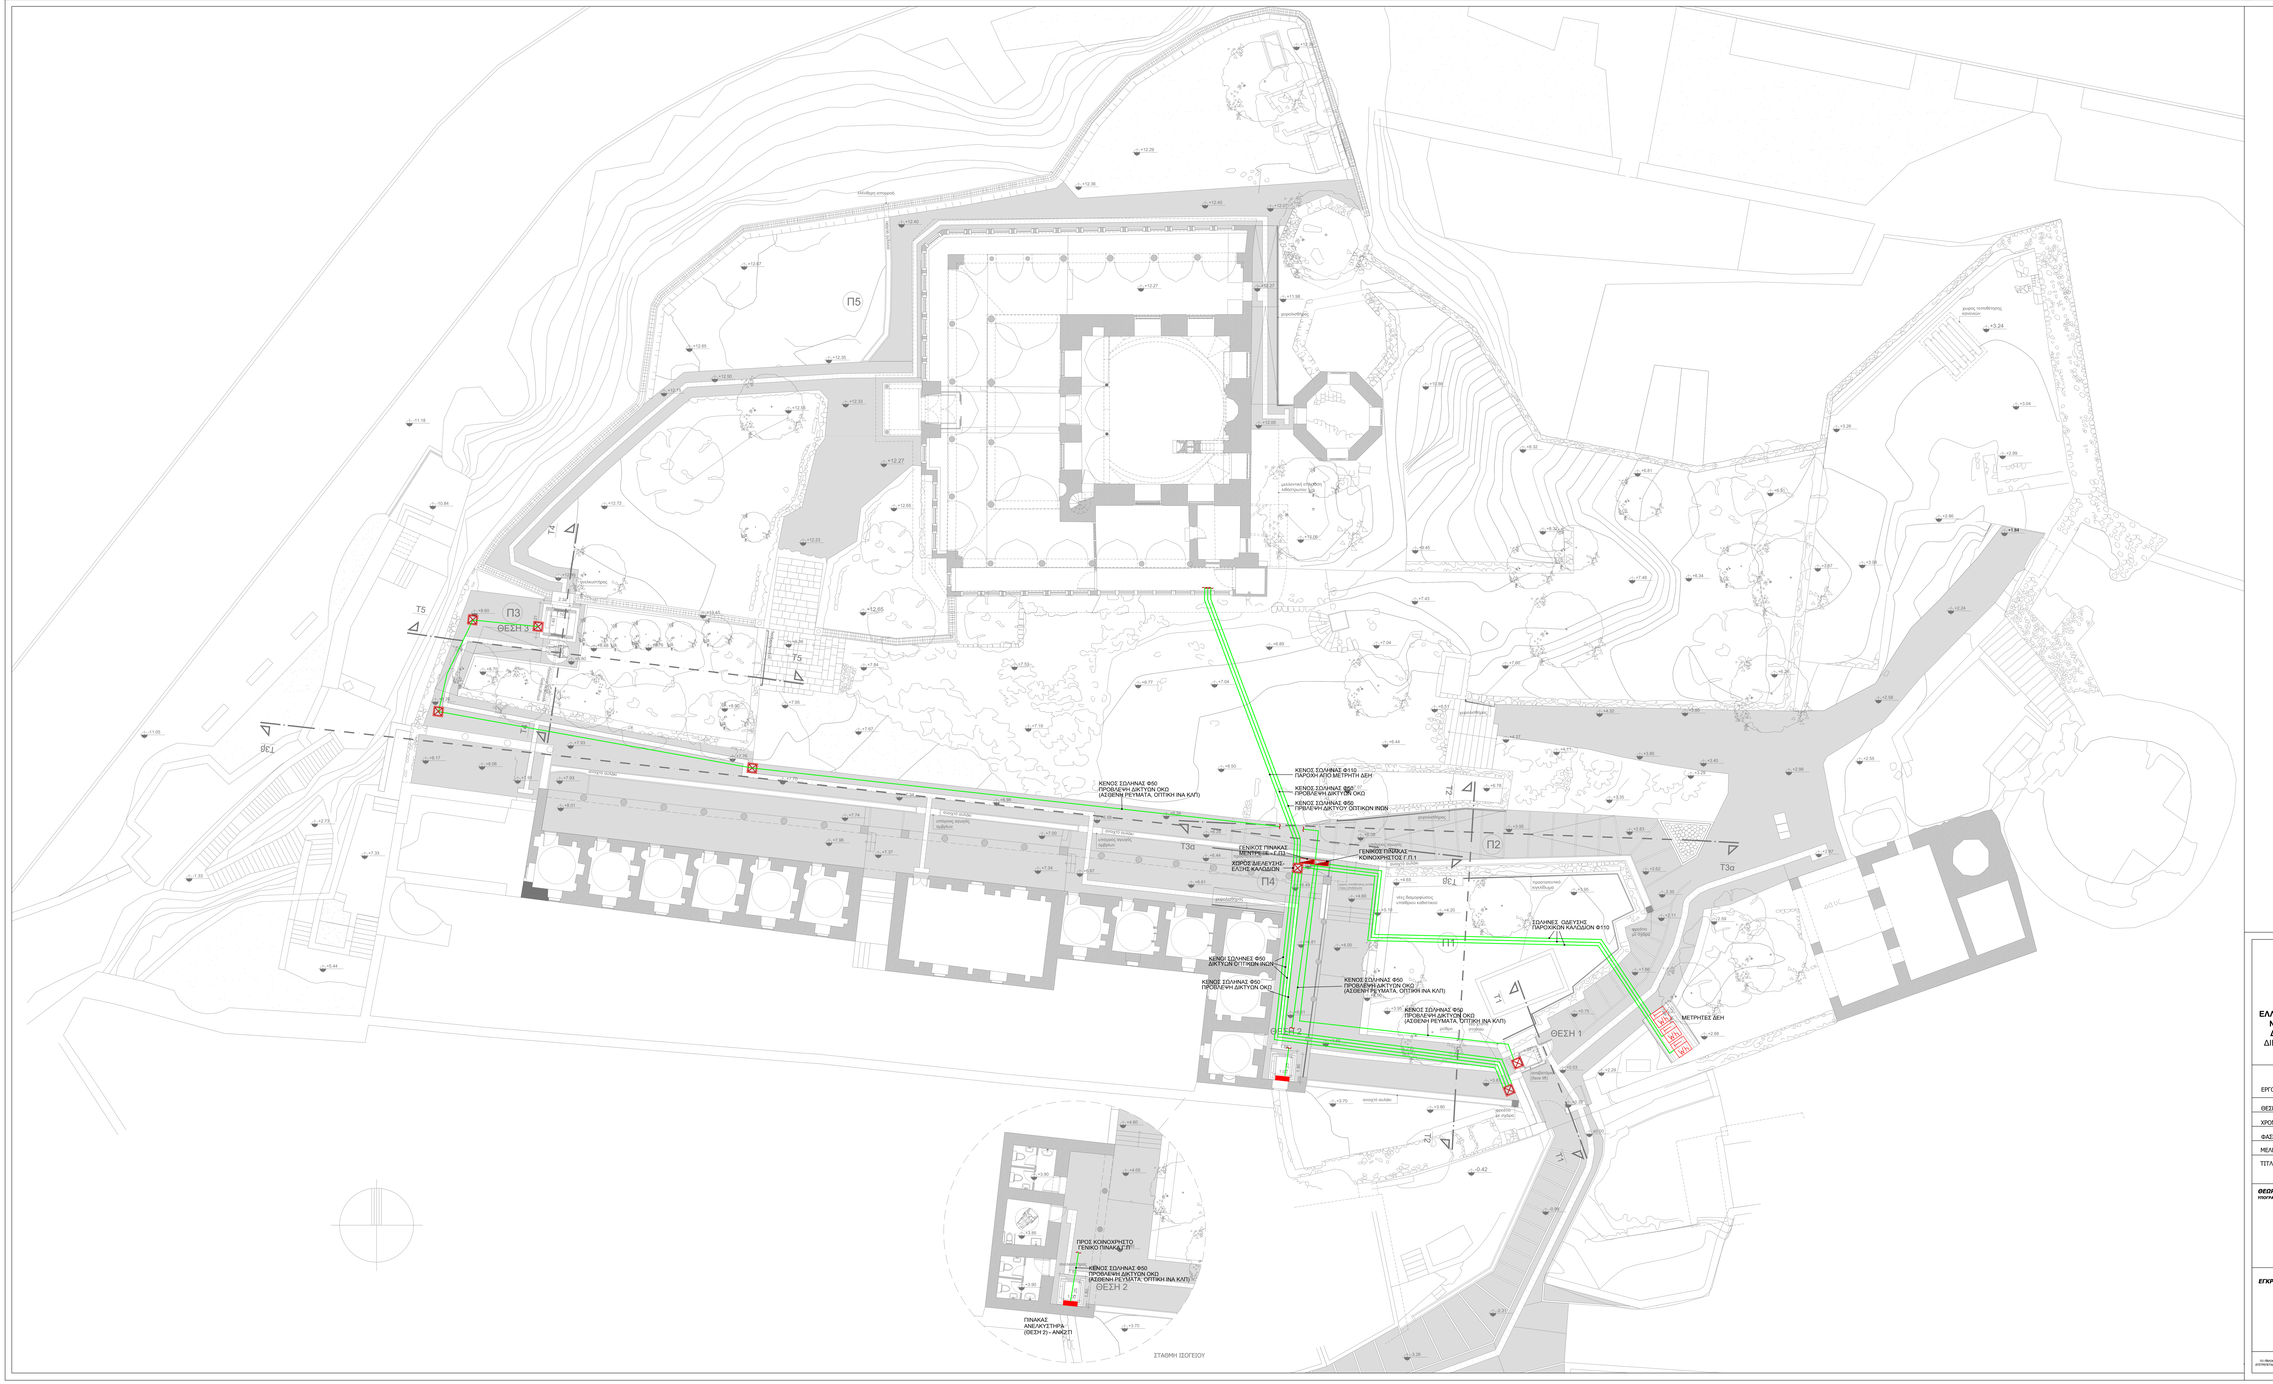

ΥΠΟΜΝΗΜΑ ΣΥΜΒΟΛΩΝ

ΚΕΝΟΣ ΣΩΛΗΝΑΣ ΠΡΟΒΛΕΨΗ ΔΙΕΛΕΥΣΗΣ ΔΙΚΤΥΩΝ Ο.Κ.Ω.

ΦΡΕΑΤΟ ΕΛΣΗΣ ΚΑΛΩΔΙΩΝ, ΤΕΛΙΚΗΣ ΕΠΙΦΑΝΕΙΑΣ ΕΠΙΓΕΙΑΣΟΜΕΝΟ, ΑΝΟΙΞΙΜΟ, ΕΣΩΤΕΡΙΚΩΝ ΔΙΑΣΤΑΣΕΩΝ 90X90 cm

ELEFTHERIOS TSOUKANELIS
25/01/2024 10:50
ΑΚΡΙΒΕΣ ΑΝΤΙΓΡΑΦΟ

ΕΛΛΗΝΙΚΗ ΔΗΜΟΚΡΑΤΙΑ
ΝΟΜΟΣ ΙΩΑΝΝΙΝΩΝ
ΔΗΜΟΣ ΙΩΑΝΝΙΤΩΝ
ΔΙΕΥΘΥΝΣΗ ΤΕΧΝΙΚΩΝ ΥΠΗΡΕΣΙΩΝ

ΕΡΓΟ:	**ΜΕΛΕΤΗ ΠΡΟΣΒΑΣΙΜΟΤΗΤΑΣ ΣΤΗ ΒΟΡΕΙΟΑΝΑΤΟΛΙΚΗ ΑΚΡΟΠΟΛΗ ΤΟΥ ΚΑΣΤΡΟΥ ΙΩΑΝΝΙΝΩΝ**	ΑΡΙΘΜΟΣ ΜΕΛΕΤΗΣ	
ΘΕΣΗ:	**ΙΩΑΝΝΙΝΑ**	ΑΡΙΘΜΟΣ ΣΧΕΔΙΟΥ	**Η-3**
ΧΡΟΝΟΣ:	**ΔΕΚΕΜΒΡΙΟΣ 2022**		
ΦΑΣΗ:	**ΕΦΑΡΜΟΓΗΣ**	ΚΛΙΜΑΚΑ	1:100
ΜΕΛΕΤΗ:	**Η/Μ**	ΠΑΡΑΤΗΡΗΣΕΙΣ	
ΤΙΤΛΟΣ:	**ΓΕΝΙΚΗ ΚΑΤΟΨΗ ΔΙΑΜΟΡΦΩΣΗΣ ΔΙΑΔΡΟΜΩΝ ΠΡΟΣΒΑΣΙΜΟΤΗΤΑΣ ΠΕΡΙΗΤΟΣ ΧΩΡΟΥ (τεμάχιο:β) ΠΡΟΒΛΕΨΕΙΣ ΔΙΚΤΥΩΝ Ο.Κ.Ω**		

ΘΕΩΡΗΣΕΙΣ
ΗΛΕΚΤΡΑΝΕΙΣ

Ιωάννινα Δεκέμβριος 2022
Ο Συντάξας

Θεσσαλία Γεώργιος
Ηλεκτρολόγος μηχανικός

Ιωάννινα Δεκέμβριος 2022
Η Προϊστάμενη

Η προϊστάμενη τμήματος μελετών και κατάταξης
Ταρνάρα Ιωάννα

Ιωάννινα Δεκέμβριος 2022
Θεωρήθηκε
Η
Αυτής Προϊστάμενος Διεύθυνσης Τεχνικών Υπηρεσιών

Νικαχή Κυριακή
Πολιτικός μηχανικός

Πάχος Ορέστης
Πολιτικός μηχανικός

ΕΓΚΡΙΣΕΙΣ

ΤΟ ΦΕΚΟΝ ΕΙΔΟΣ ΑΚΟΛΟΥΘΟΥΝ ΠΑΡΑΛΛΗΛΑ ΩΣΕΡΤΡΟΣ ΤΟΥ **ΔΗΜΟΥ ΙΩΑΝΝΙΤΩΝ** ΣΤΟ ΠΑΛΑΙΟΥ ΤΟΥ ΔΗΜ ΔΗΜΟΤΙΚΟΥ ΚΑΙ ΛΟΙΠΟΥΣ ΧΩΡΟΥΣ, ΑΝΑΦΕΡΟΝΤΑΙ ΑΠΟΚΛΕΙΣΤΙΚΑ ΚΑΙΡΟΙ, ΩΡΕΣ ΕΛΕΥΘΕΡΗΣ ΠΡΟΣΒΑΣΗΣ ΑΠΟ ΤΟΝ ΔΗΜΟ ΙΩΑΝΝΙΤΩΝ ΕΠΙΣΗΣ ΕΠΙΣΗΣ ΑΠΟ ΤΟΝ ΔΗΜΟ ΙΩΑΝΝΙΤΩΝ ΕΠΙΣΗΣ ΕΠΙΣΗΣ ΑΠΟ ΤΗ ΝΕΑ ΚΑΙΝΗ ΠΑΝΟΥ ΠΡΟΚΕΙΜΕΝΟΥ ΤΟΥ.

ΑΝΑΘΕΩΡΗΣΗ	-