


ΥΠΟΜΝΗΜΑ ΣΥΜΒΟΛΩΝ

Κουφώματα/ θύρες	Ø 1.01 1.15 2.30	κωδικός θύρας πλάτος ύψος πρεκτιού
Αύλων αριθμός χώρου	1.01	1η στάθμη, 1ος χώρος
Στάθμες κατόψεων	+0.25	στάθμη τελικού δαπέδου

ΥΠΟΜΝΗΜΑ ΣΥΜΒΟΛΩΝ

	πλινθοδομή
	μαρμάρινα πλακίδια
	ορθογώνιες λιθόπλακες τοπικός ασβεστόλιθος

ΚΑΤΟΨΗ ΥΠΟΓΕΙΟΥ

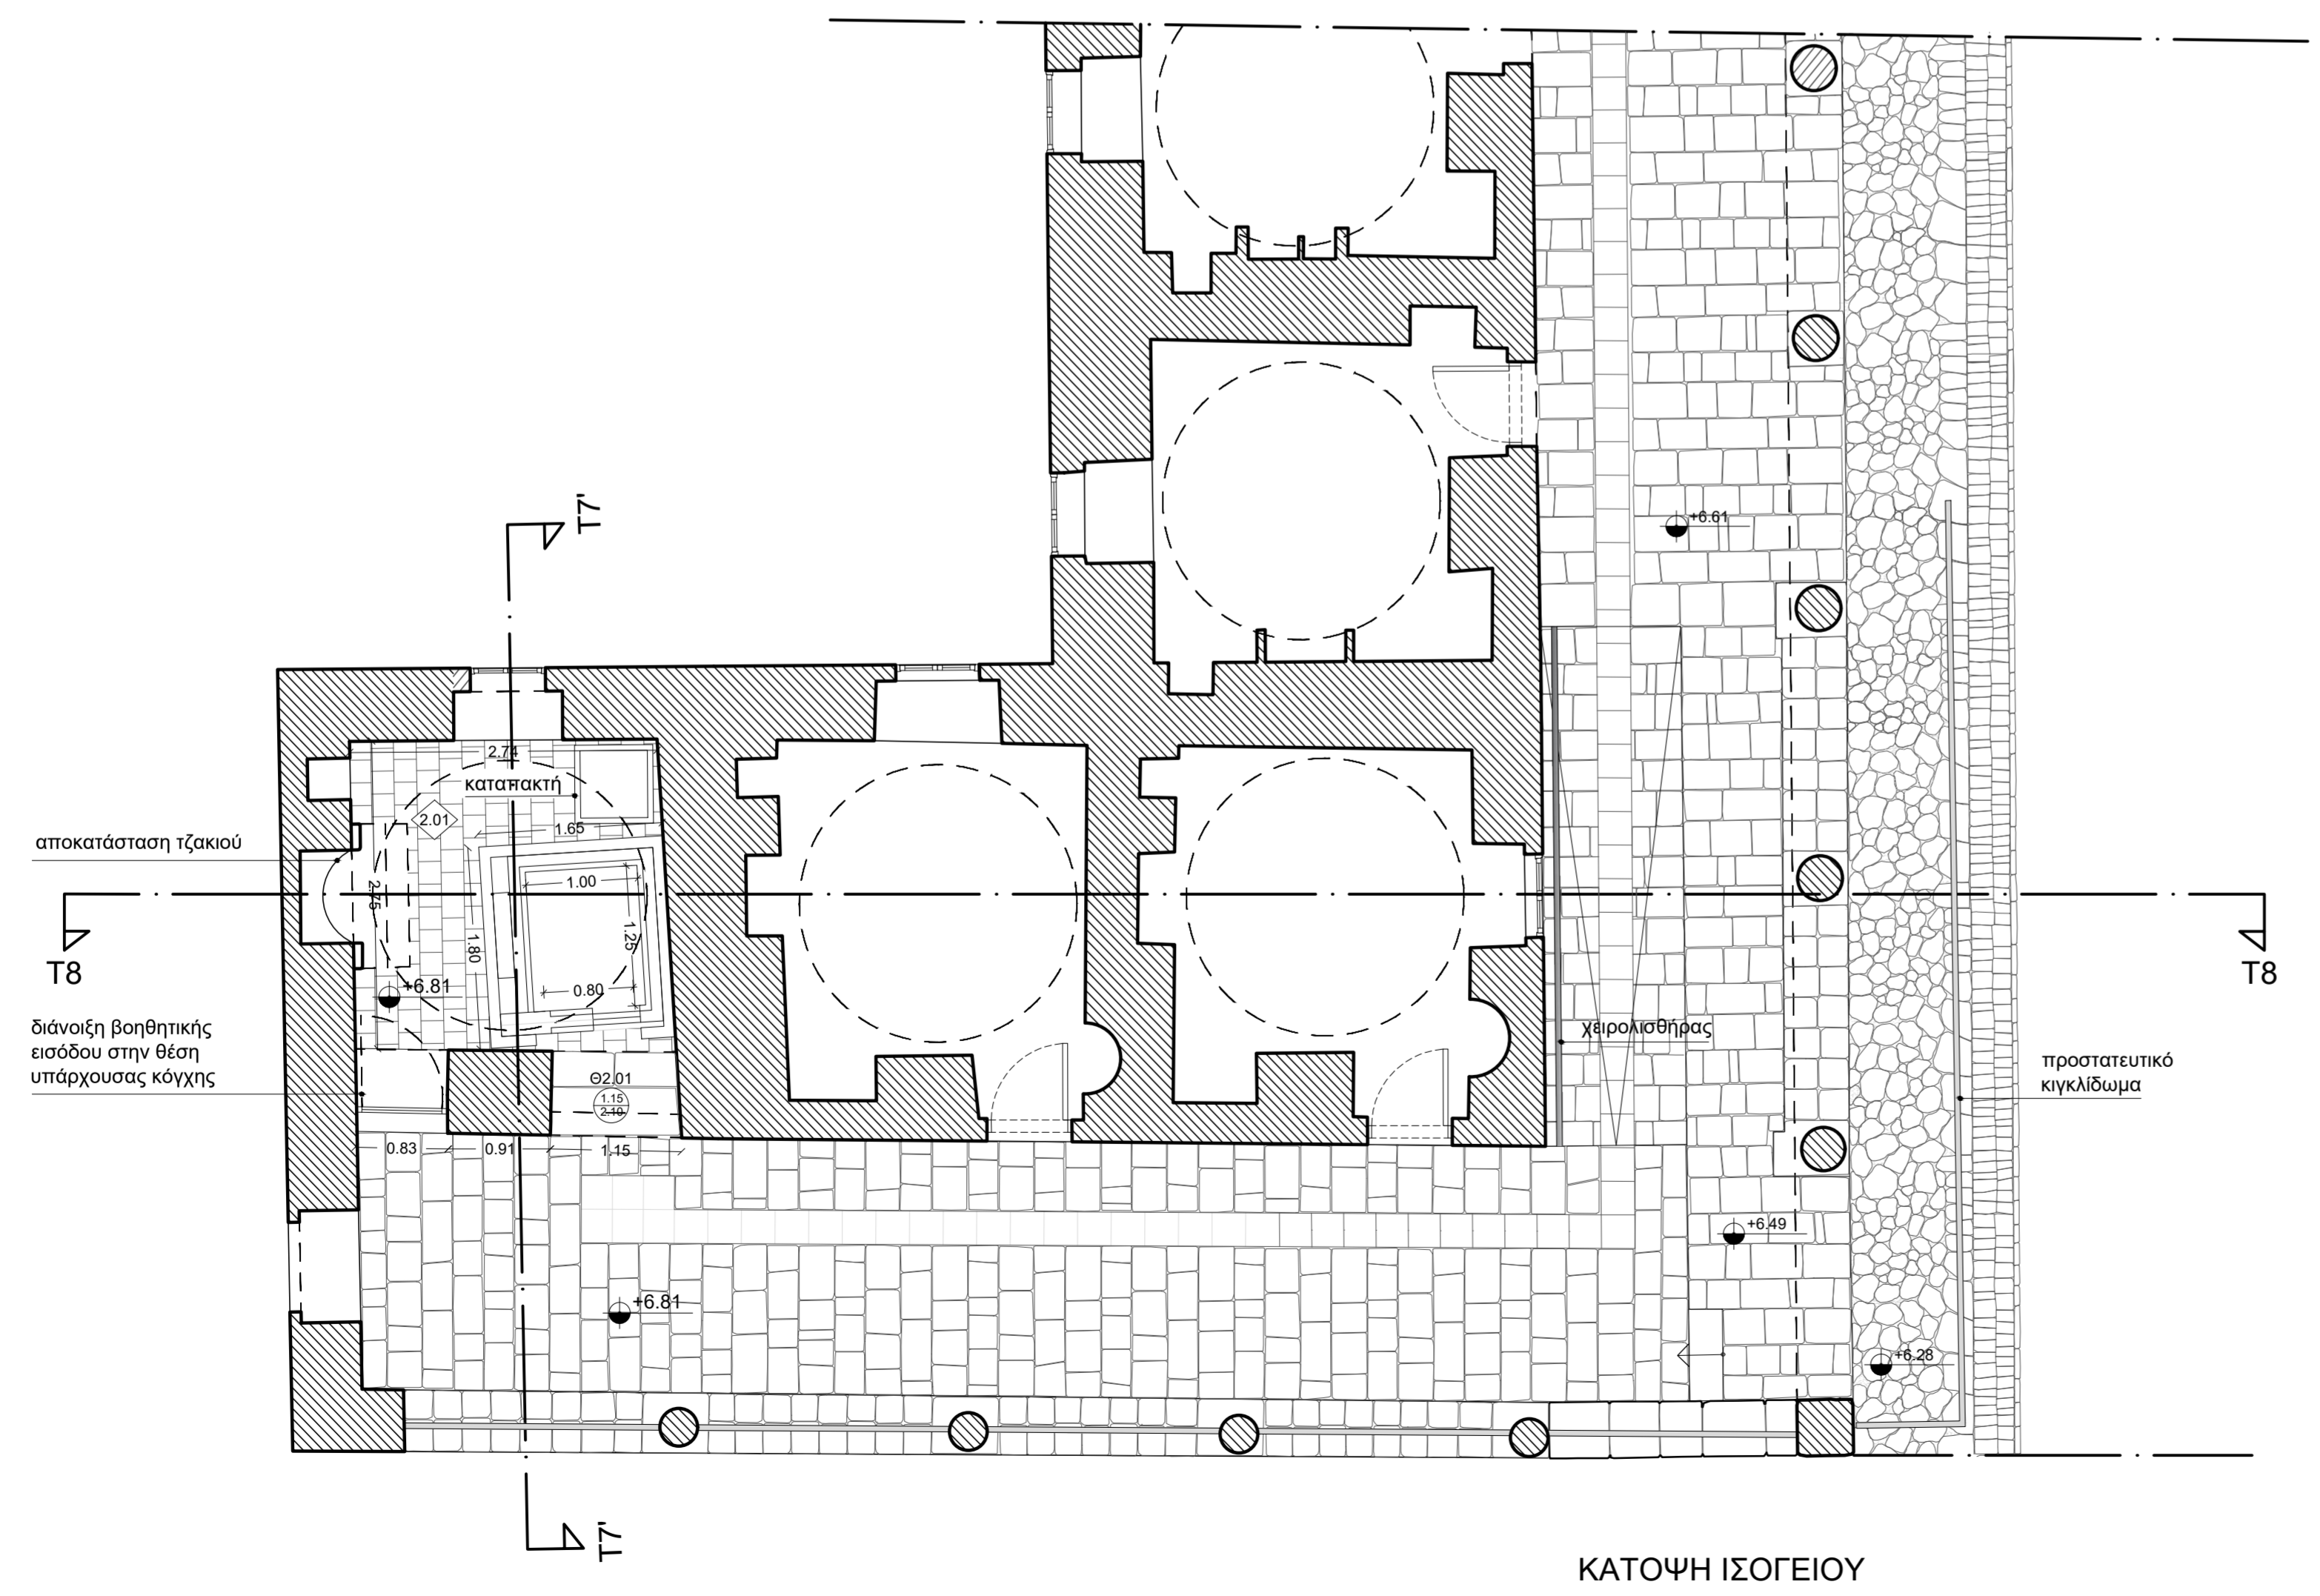

ΚΑΤΟΨΗ ΙΣΟΓΕΙΟΥ

ΕΛΛΗΝΙΚΗ ΔΗΜΟΚΡΑΤΙΑ
ΝΟΜΟΣ ΙΩΑΝΝΙΝΩΝ
ΔΗΜΟΣ ΙΩΑΝΝΙΝΩΝ
ΔΙΕΥΘΥΝΣΗ ΤΕΧΝΙΚΩΝ
ΥΠΗΡΕΣΙΩΝ

ΕΡΓΟ:	ΜΕΛΕΤΗ ΠΡΟΣΒΑΣΙΜΟΤΗΤΑΣ ΣΤΗ ΒΟΡΕΙΟΑΝΑΤΟΛΙΚΗ ΑΚΡΟΠΟΛΗ ΤΟΥ ΚΑΣΤΡΟΥ ΙΩΑΝΝΙΝΩΝ	ΑΡΙΘΜΟΣ ΜΕΛΕΤΗΣ
ΘΕΣΗ:	ΙΩΑΝΝΙΝΑ	ΑΡΙΘΜΟΣ ΣΧΕΔΙΟΥ A8(α)
ΧΡΟΝΟΣ:	ΔΕΚΕΜΒΡΙΟΣ 2022	
ΦΑΣΗ:	ΕΦΑΡΜΟΓΗΣ	ΚΛΙΜΑΚΑ 1:50
ΜΕΛΕΤΗ:	ΑΡΧΙΤΕΚΤΟΝΙΚΑ	ΠΑΡΑΤΗΡΗΣΕΙΣ
ΤΙΤΛΟΣ:	ΚΑΤΟΨΕΙΣ ΈΝΤΑΞΗΣ ΝΕΟΥ ΑΝΕΓΚΥΣΤΗΡΑ ΣΤΟ ΙΣΟΓΕΙΟ ΚΑΙ Α' ΟΡΟΦΟ ΤΩΝ ΚΕΛΙΩΝ ΤΗΣ ΑΝΑΤΟΛΙΚΗΣ ΠΤΕΡΥΓΑΣ ΤΟΥ ΜΕΝΤΡΕΣΣΕ (πρόταση 1)	

ΘΕΩΡΗΣΕΙΣ ΥΠΟΓΡΑΦΕΣ	Ιωάννινα Δεκέμβριος 2022 Ο Συντάξας Τσοκανέλης Ελευθέριος Αρχιτέκτων μηχανικός	Ιωάννινα Δεκέμβριος 2022 Εγκρίθηκε Η προετοιμασμένη τμήματος μελετών και εκτέλεσης τεχνικών έργων Μακρή Κυριακή Πολιτικός μηχανικός	Ιωάννινα Δεκέμβριος 2022 Θεωρήθηκε Ο Αν/της Προϊστάμενος Διεύθυνσης Τεχνικών Υπηρεσιών Μηρίκος Ορέστης Πολιτικός μηχανικός
----------------------------	---	---	---

ΕΓΚΡΙΣΕΙΣ

<small>ΤΟ ΠΑΡΟΝ ΣΧΕΔΙΟ ΑΠΟΤΕΛΕΙ ΠΡΟΜΗΝΙΑΣ ΔΙΔΟΧΗΤΑ ΤΟΥ ΔΗΜΟΥ ΙΩΑΝΝΙΝΩΝ ΣΤΟ ΣΥΝΟΛΟ ΤΟΥ ΚΑΙ ΔΕΝ ΕΠΙΤΡΕΠΕΤΑΙ Η ΜΕ ΟΡΘΟΔΟΞΟ ΤΡΟΠΟ, ΑΝΑΓΡΑΦΕΙΝ ΜΕΡΟΣ ΤΟΥ Ή ΟΛΟΥ, ΧΩΡΙΣ ΤΗΝ ΠΡΟΗΓΟΥΜΕΝΗ ΕΓΚΡΙΣΗ ΑΠΟ ΤΟΝ ΔΗΜΟ ΙΩΑΝΝΙΝΩΝ ΟΠΩΣ ΕΓΙΝΕ ΚΑΙ Η ΜΕ ΚΑΘΕ ΤΡΟΠΟ ΠΡΟΠΟΙΗΣΗ ΤΟΥ.</small>	ΑΝΑΘΕΩΡΗΣΗ	-
--	------------	---