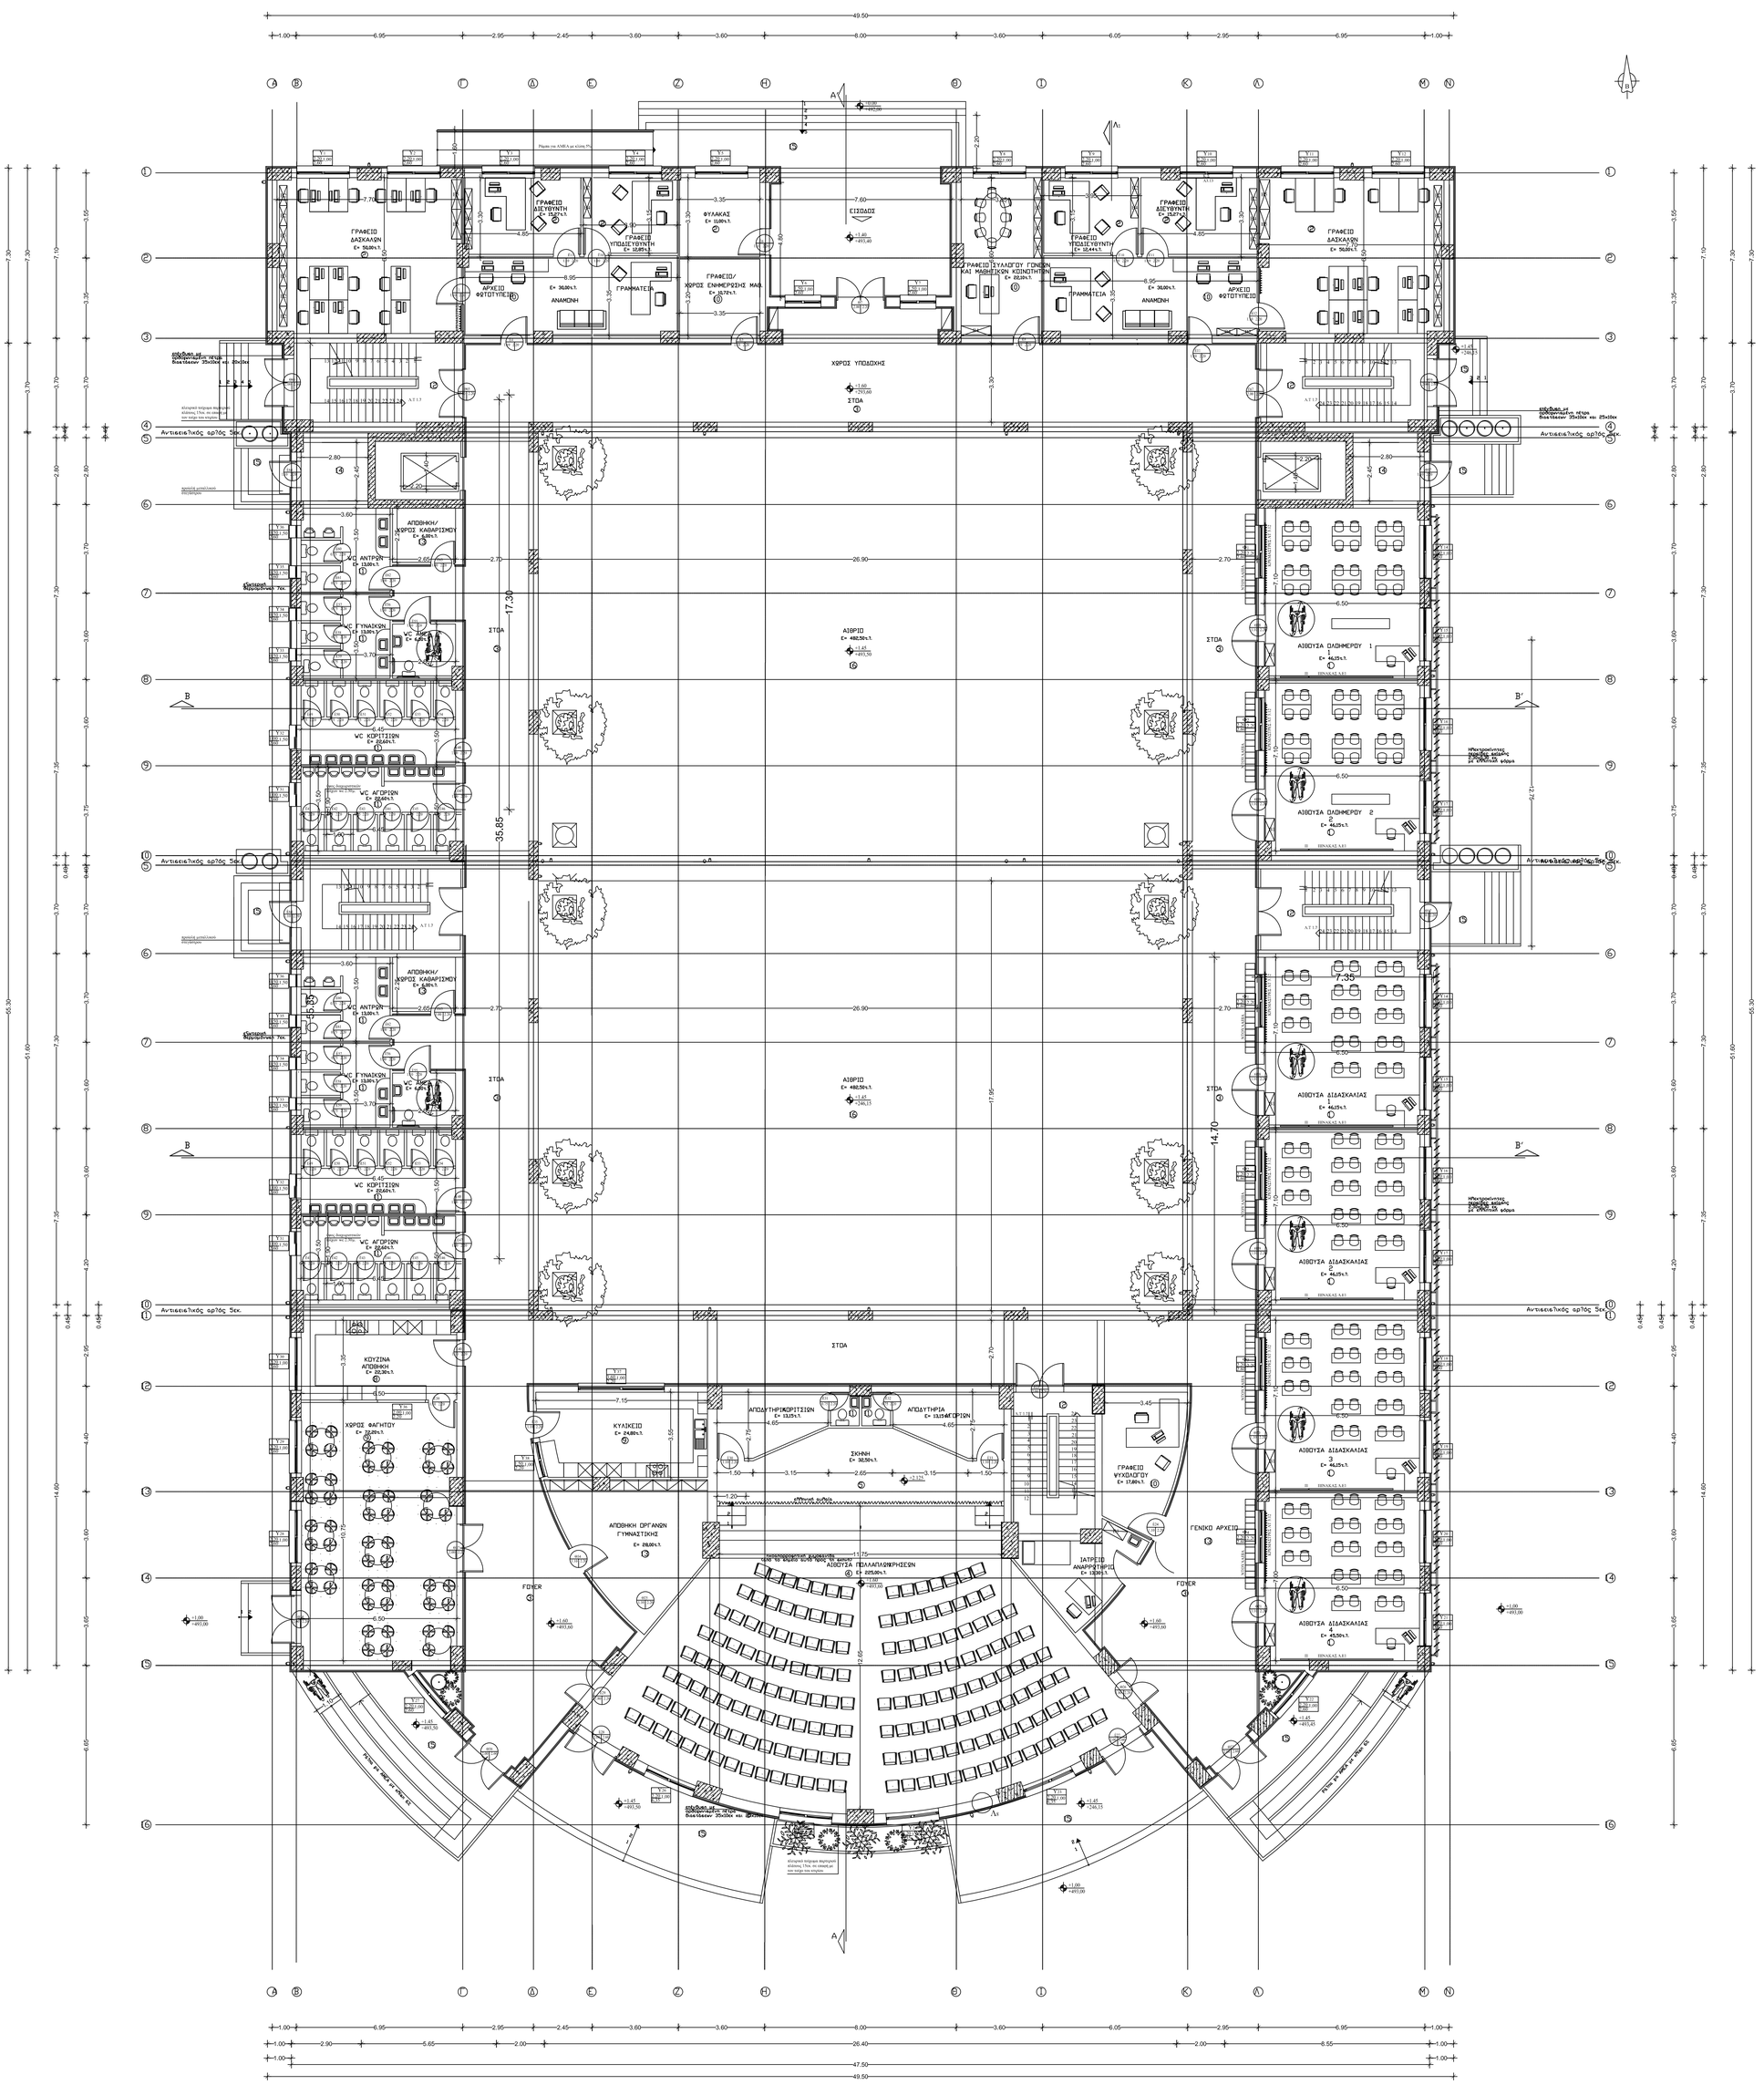
ΓΡΑΦΕΙΟ ΔΑΣΚΑΛΩΝ Ε= 50,00τ.μ.
ΓΡΑΦΕΙΟ ΔΙΕΥΘΥΝΤΗ Ε= 15,07τ.μ.
ΓΡΑΦΕΙΟ ΥΠΟΔΙΕΥΘΥΝΤΗ Ε= 15,05τ.μ.
ΦΥΛΑΚΑΣ Ε= 11,00τ.μ.
ΓΡΑΦΕΙΟ/ ΧΩΡΟΣ ΕΝΗΜΕΡΩΣΗΣ ΜΑΘ Ε= 15,72τ.μ.
ΓΡΑΜΜΑΤΕΙΑ
ΑΡΧΕΙΟ ΦΩΤΟΤΥΠΙΩΝ
ΑΝΑΜΟΝΗ
ΕΙΣΟΔΟΣ
ΓΡΑΦΕΙΟ ΣΥΛΛΟΓΟΥ ΓΟΝΕΩΝ ΚΑΙ ΜΑΘΗΤΙΚΩΝ ΚΟΙΝΟΤΗΤΩΝ Ε= 20,0τ.μ.
ΓΡΑΦΕΙΟ ΔΙΕΥΘΥΝΤΗ Ε= 15,07τ.μ.
ΓΡΑΦΕΙΟ ΥΠΟΔΙΕΥΘΥΝΤΗ Ε= 12,41τ.μ.
ΓΡΑΜΜΑΤΕΙΑ
ΑΝΑΜΟΝΗ
ΑΡΧΕΙΟ ΦΩΤΟΤΥΠΙΩΝ
ΓΡΑΦΕΙΟ ΔΑΣΚΑΛΩΝ Ε= 50,00τ.μ.
ΧΩΡΟΣ ΥΠΟΔΟΧΗΣ
ΣΤΟΑ
ΑΠΟΘΗΚΗ/ ΧΩΡΟΣ ΚΑΘΑΡΙΣΜΟΥ Ε= 8,00τ.μ.
WC ΑΝΤΡΩΝ Ε= 13,00τ.μ.
WC ΓΥΝΑΙΚΩΝ Ε= 13,00τ.μ.
WC ΑΜΕΑ Ε= 4,80τ.μ.
WC ΚΟΡΙΤΣΙΩΝ Ε= 20,60τ.μ.
WC ΑΓΟΡΙΩΝ Ε= 20,60τ.μ.
ΑΙΘΡΙΟ Ε= 482,50τ.μ.
ΑΙΘΟΥΣΑ ΠΟΛΛΑΠΛΩΝ ΧΡΗΣΕΩΝ Ε= 225,00τ.μ.
ΑΠΟΔΥΤΗΡΙΑ/ΠΑΡΟΔΙΤΙΩΝ Ε= 13,15τ.μ.
ΑΠΟΔΥΤΗΡΙΑ Ε= 13,15+Ε=ΠΑΡΟΔΙΤΙΩΝ
ΣΚΗΝΗ Ε= 30,50τ.μ.
ΚΥΛΙΚΕΙΟ Ε= 24,80τ.μ.
ΚΟΥΖΙΝΑ ΑΠΟΘΗΚΗ Ε= 20,30τ.μ.
ΧΩΡΟΣ ΦΑΓΗΤΟΥ Ε= 72,00τ.μ.
ΑΠΟΘΗΚΗ ΟΡΓΑΝΩΝ ΓΥΜΝΑΣΤΙΚΗΣ Ε= 28,00τ.μ.
ΓΡΑΦΕΙΟ ΨΥΧΟΛΟΓΟΥ Ε= 17,80τ.μ.
ΓΕΝΙΚΟ ΑΡΧΕΙΟ
ΙΑΤΡΕΙΟ ΑΝΑΠΗΡΙΑΤΡΙΩΝ Ε= 13,20τ.μ.
ΑΙΘΟΥΣΑ ΔΙΔΑΣΚΑΛΙΑΣ 1 Ε= 46,15τ.μ.
ΑΙΘΟΥΣΑ ΔΙΔΑΣΚΑΛΙΑΣ 2 Ε= 46,05τ.μ.
ΑΙΘΟΥΣΑ ΔΙΔΑΣΚΑΛΙΑΣ Ε= 46,15τ.μ.
ΑΙΘΟΥΣΑ ΔΙΔΑΣΚΑΛΙΑΣ 2 Ε= 46,05τ.μ.
ΑΙΘΟΥΣΑ ΔΙΔΑΣΚΑΛΙΑΣ 3 Ε= 46,05τ.μ.
ΑΙΘΟΥΣΑ ΔΙΔΑΣΚΑΛΙΑΣ 4 Ε= 45,50τ.μ.
ΦΟΥΕΡ
ΣΤΟΑ
ΑΝΤΙΣΕΙΣΜΙΚΟΣ ΑΡΤΟΣ 5ΟΚ.
ΑΝΤΙΣΕΙΣΜΙΚΟΣ ΑΡΤΟΣ 5ΟΚ.
ΚΛΙΜΑΚΑ ΑΝΑΠΗΡΙΑΣ