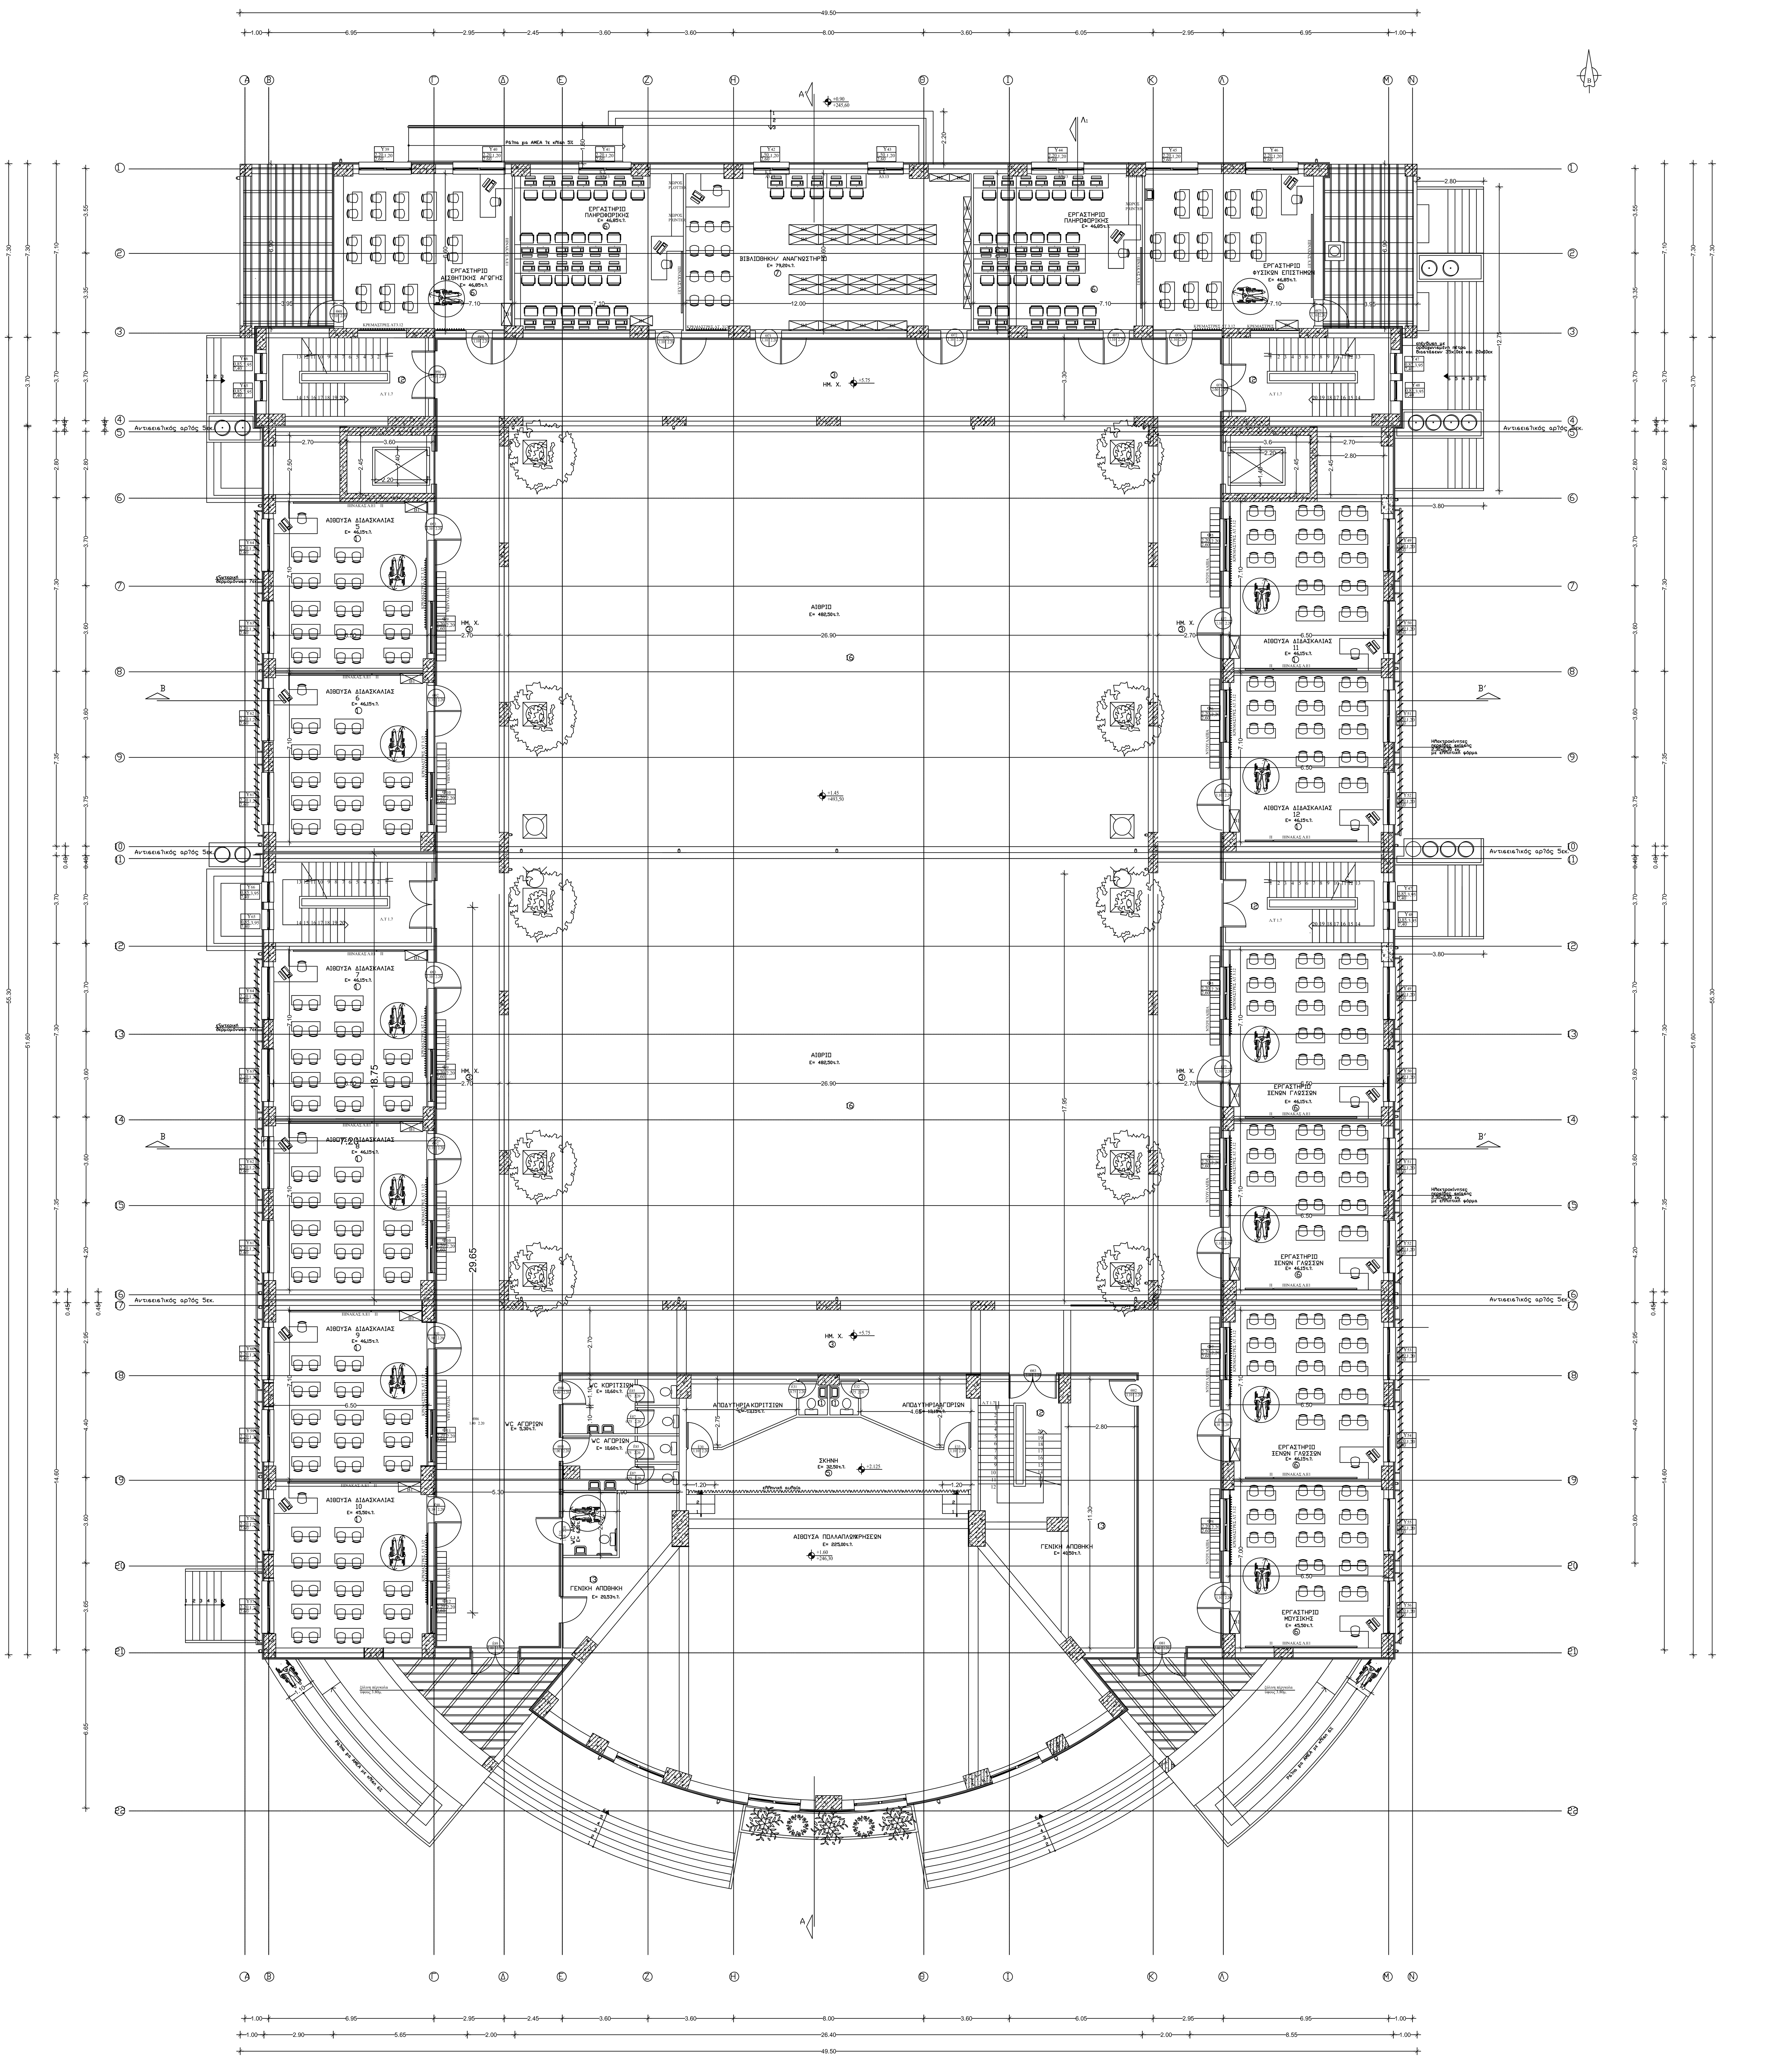

ΥΠΟΜΝΗΜΑ

ΩΠΛΙΣΜΕΝΟ ΣΚΥΡΟΔΕΜΑ

ΠΡΟΒΟΛΗ ΔΟΚΟΥ

ΚΟΥΦΩΜΑΤΑ

ΥΑΛΟΣΤΑΣΙΑ

ΦΕΓΓΙΤΕΣ

ΘΥΡΕΣ

ΓΡΑΜΜΗ ΤΟΜΗΣ

ΣΤΑΘΜΗ

ΕΞΟΠΛΙΣΤΙΚΑ ΣΤΟΙΧΕΙΑ

B1 ΒΙΒΛΙΟΘΗΚΗ ΜΕ ΚΛΕΙΔΑΡΙΑ 0.94x0.42x2.20μ.

B2 ΒΙΒΛΙΟΘΗΚΗ ΜΕ ΚΛΕΙΔΑΡΙΑ 0.84x0.32x2.20μ.

B3 ΒΙΒΛΙΟΘΗΚΗ ΜΕ ΚΛΕΙΔΑΡΙΑ 0.84x0.32x2.20μ.

B4 ΒΙΒΛΙΟΘΗΚΗ 0.94x0.32x2.20μ.

B5 ΒΙΒΛΙΟΘΗΚΗ 1.24x0.42x0.92μ.

Π ΠΑΝΟ ΑΝΑΡΤΗΣΗΣ ΔΙΑΣΤΑΣΕΩΝ 1.20x1.25μ.

ΚΡΕΜΑΣΤΡΕΣ ΛΤ 3.12

Κ.Σ ΚΟΥΡΤΙΝΑ ΣΥΣΚΟΤΙΣΗΣ

ΟΙ ΠΙΝΑΚΕΣ, ΠΙΝΑΚΕΣ ΑΝΑΚΟΙΝΩΣΕΩΝ, ΒΙΒΛΙΟΘΗΚΕΣ ΤΑΞΕΩΝ, ΟΙ ΚΡΕΜΑΣΤΡΕΣ, ΤΑ ΝΤΟΥΛΑΠΙΑ ΕΞΟΠΛΙΣΜΟΥ ΚΑΙ ΟΙ ΚΟΥΡΤΙΝΕΣ ΣΥΣΚΟΤΙΣΗΣ ΘΑ ΕΙΝΑΙ ΣΥΜΦΩΝΑ ΜΕ ΤΙΣ ΠΡΟΔΙΑΓΡΑΦΕΣ ΤΗΣ ΤΕΧΝΙΚΗΣ ΠΕΡΙΓΡΑΦΗΣ ΤΗΣ ΟΣΚ Α.Ε

ΠΙΝΑΚΑΣ ΕΡΓΑΣΙΩΝ

			ΑΙΘΟΥΣΕΣ ΔΙΔΑΣΚΑΛΙΑΣ	ΓΡΑΦΕΙΑ	ΧΩΡΟΙ ΚΥΚΛΟΦΟΡΙΑΣ	ΑΙΘΟΥΣΑ ΠΟΛΛΑΠΛΩΝ ΧΡΗΣΕΩΝ	ΣΚΗΝΗ	ΕΡΓΑΣΤΗΡΙΑ	ΒΙΒΛΙΟΘΗΚΗ	ΚΥΛΙΚΕΙΟ/ ΚΟΥΖΙΝΑ	ΧΩΡΟΣ ΦΑΓΗΤΟΥ	ΙΑΤΡΕΙΟ/ΓΡΑΦ. ΨΥΧΟΛΟΓΟΥ/ΓΡΑΦ. ΣΥΛ. ΓΟΝΕΩΝ/ΓΡΑΦ. ΕΝΗΜΕΡ. ΜΑΘΗΤΩΝ	W.C	ΚΛΙΜΑΚΟΣΤΑΣΙΑ	ΒΟΗΘ. ΧΩΡΟΙ/ΑΠΟΘΗΚΕΣ	ΧΩΡΟΙ Η.Μ/ΕΓΚΑΤΑΣΤΑΣΕΩΝ	ΕΞ. ΣΚΑΛΕΣ/ ΠΛΑΤΥΣΚΑΛΑ	ΑΙΘΡΙΟ/ ΕΞΩΤΕΡΙΚΕΣ ΠΛΑΚΟΣΤΡΩΣΕΙΣ
			1	2	3	4	5	6	7	8	9	10	11	12	13	14	15	16
ΔΑΠΕΔΑ	ΓΡΑΝΙΤΟΠΛΑΚΙΔΙΑ ΕΓΧΡΩΜΑ 40x40εκ.		●	●				●			●	●			●			
	ΠΛΑΚΕΣ ΜΑΡΜΑΡΟΥ 30x60x3εκ.				●									●			●	
	ΠΛΑΚΙΔΙΑ ΠΟΡΣΕΛΑΝΗΣ (GROUP 4)									●			●					
	ΜΑΡΜΑΡΟ ΧΤΕΝΙΣΤΟ																	●
	ΞΥΛΙΝΟ ΔΑΠΕΔΟ ΠΑΡΚΕ					●	●											
	ΒΙΟΜΗΧΑΝΙΚΟ ΔΑΠΕΔΟ															●		
	LINOLEUM ΑΝΤΙΣΤΑΤΙΚΟ								●									
	ΓΑΡΜΠΙΛΟΠΛΑΚΕΣ 40x40εκ.																	●
ΣΟΒΑΤΕΠΙΑ	ΓΡΑΝΙΤΟΠΛΑΚΙΔΙΑ ΕΓΧΡΩΜΑ		●	●				●			●	●			●			
	ΞΥΛΟ ΔΡΥΣ					●	●		●									
	ΜΑΡΜΑΡΙΝΑ				●									●			●	●
	ΞΥΛΟ ΔΡΥΣ																	
	ΠΛΑΚΙΔΙΑ ΠΟΡΣΕΛΑΝΗΣ									●			●					
	ΠΛΑΣΤΙΚΟ ΣΥΜΠΑΓΕΣ															●		
ΕΠΙΧΡ. / ΕΠΕΝΔΥΣΕΙΣ	ΜΑΡΜΑΡΟΚΟΝΙΑ 150χλ. τσιμ. 3 στρ.	ΤΟΙΧΟΥ	●	●	●	●	●	●	●	●	●	●	●	●	●			
	ΜΑΡΜΑΡΟΚΟΝΙΑ 150χλ. τσιμ. 3 στρ.	ΟΡΟΦΗΣ	●	●										●				
	ΠΛΑΚΕΣ ΟΡΥΚΤΩΝ ΙΝΩΝ	ΟΡΟΦΗΣ						●	●		●	●						
	ΤΣΙΜΕΝΤΟΣΑΝΙΔΑ	ΟΡΟΦΗΣ			●													
	ΕΜΦΑΝΕΣ ΣΚΥΡΟΔΕΜΑ	ΟΡΟΦΗΣ													●	●		
	ΓΥΨΟΣΑΝΙΔΑ ΑΝΘΥΓΡΗ	ΟΡΟΦΗΣ								●			●					
	ΓΥΨΟΣΑΝΙΔΑ (ηχοαπορ/τική εν μέρει)	ΟΡΟΦΗΣ				●	●											
	ΑΡΤΙΦΙΣΙΕΛ ΤΡ. 450χλγ ΛΕΥΚΟΥ ΤΣΙΜΕΝΤΟΥ	ΤΟΙΧΟΥ				ΟΛΕΣ ΟΙ ΕΞΩΤΕΡΙΚΕΣ ΚΑΤΑΚΟΡΥΦΕΣ ΕΠΙΦΑΝΕΙΕΣ												
	ΑΡΤΙΦΙΣΙΕΛ ΤΡ. 450χλγ ΛΕΥΚΟΥ ΤΣΙΜΕΝΤΟΥ	ΟΡΟΦΗΣ				ΟΛΕΣ ΟΙ ΕΞΩΤΕΡΙΚΕΣ ΟΡΙΖΟΝΤΙΕΣ ΕΠΙΦΑΝΕΙΕΣ												
	ΠΛΑΚΙΔΙΑ ΠΟΡΣΕΛΑΝΗΣ	ΤΟΙΧΟΥ								●			●					
	ΕΠΕΝΔΥΣΗ ΜΕ ΠΕΤΡΑ ΟΡΘΟΓΩΝΙΣΜΕΝΗ					ΟΠΟΥ ΦΑΙΝΕΤΑΙ ΣΤΑ ΣΧΕΔΙΑ												
ΜΑΡΜΑΡΑ	ΚΑΤΩΚΑΣΙΑ πλάτους κάσας 3εκ. πάχους		●	●	●	●	●	●	●	●	●	●	●	●	●	●	●	
	ΠΟΔΙΕΣ ΠΑΡΑΘΥΡΩΝ 3εκ. πάχους		●	●	●	●	●	●	●	●	●	●	●	●	●	●	●	
ΧΡΩΜΑΤΙΣΜΟΙ	ΚΟΙΝΟΙ ΜΕ ΠΛΑΣΤΙΚΟ ΧΡΩΜΑ	ΤΟΙΧΟΥ											●		●	●		
	ΣΠΑΤΟΥΛΑΡΙΣΤΟΙ ΜΕ ΠΛ. ΧΡΩΜΑ	ΤΟΙΧΟΥ	●	●	●	●	●	●	●	●	●	●		●			●	●
	ΣΠΑΤΟΥΛΑΡΙΣΤΟΙ ΜΕ ΠΛ. ΧΡΩΜΑ	ΟΡΟΦΗΣ	●	●	●	●	●	●	●	●	●	●	●		●	●	●	●
	ΤΣΙΜΕΝΤΟΧΡΩΜΑ	ΟΡΟΦΗΣ												●				
	ΕΙΔΙΚΑ ΨΥΧΡΟΠΛΑΣΤ. ΧΡΩΜΑΤΑ	ΤΟΙΧΟΥ				ΟΛΕΣ ΟΙ ΕΞΩΤΕΡΙΚΕΣ ΚΑΤΑΚΟΡΥΦΕΣ ΕΠΙΦΑΝΕΙΕΣ												
	ΕΙΔΙΚΑ ΨΥΧΡΟΠΛΑΣΤ. ΧΡΩΜΑΤΑ	ΟΡΟΦΗΣ				ΟΛΕΣ ΟΙ ΕΞΩΤΕΡΙΚΕΣ ΟΡΙΖΟΝΤΙΕΣ ΕΠΙΦΑΝΕΙΕΣ												

ΕΛΛΗΝΙΚΗ ΔΗΜΟΚΡΑΤΙΑ
ΝΟΜΟΣ ΙΩΑΝΝΙΝΩΝ
ΔΗΜΟΣ ΙΩΑΝΝΙΤΩΝ
ΔΙΕΥΘΥΝΣΗ ΤΕΧΝΙΚΩΝ ΥΠΗΡΕΣΙΩΝ

ΕΡΓΟ:	**ΜΕΤΑΣΤΕΓΑΣΗ ΠΕΙΡΑΜΑΤΙΚΩΝ ΔΗΜΟΤΙΚΩΝ ΣΧΟΛΕΙΩΝ - 300 ΜΑΘΗΤΩΝ ΣΤΗΝ ΠΕΡΙΟΧΗ ΤΟΥ ΠΑΝΕΠΗΣΤΗΜΙΟΥ ΤΟΥ ΔΗΜΟΥ ΙΩΑΝΝΙΤΩΝ**	ΑΡΙΘΜΟΣ ΜΕΛΕΤΗΣ	
ΘΕΣΗ:	ΠΕΡΙΟΧΗ ΠΑΝΕΠΗΣΤΗΜΙΟ	ΑΡΙΘΜΟΣ ΣΧΕΔΙΟΥ	**Α-2.2**
ΧΡΟΝΟΣ:	ΜΑΡΤΙΟΣ 2021		
ΦΑΣΗ:	**ΠΡΟΜΕΛΕΤΗ**	ΚΛΙΜΑΚΕΣ	1:100
ΜΕΛΕΤΗ:	**ARXITEKTONIKH**	ΠΑΡΑΤΗΡΗΣΕΙΣ	
ΤΙΤΛΟΣ:	ΚΑΤΟΨΗ ΟΡΟΦΟΥ		

ΜΕΛΕΤΗΤΕΣ
ΥΠΟΓΡΑΦΕΣ

Ο συντάξας	Εγκρίνεται	Θεωρήθηκε
Σοφία Δρόσου Αρχιτέκτων Μηχανικός	Η Προϊσταμένη τμήματος μελετών και εκτέλεσης έργων Κυριακή Μακρή Πολιτικός Μηχανικός	Ο Α/ντης Προϊστάμενος Δ/νσης Τεχνικών Υπηρεσιών Μπρίκος Ορέστης Πολιτικός Μηχανικός

ΑΚΡΙΒΕΣ ΑΝΤΙΓΡΑΦΟ

Digitally signed by SOFIA DROSOU
Date: 2021.05.26
06:53:55 +03'00'

*ΤΟ ΠΑΡΟΝ ΣΧΕΔΙΟ ΑΠΟΤΕΛΕΙ ΠΝΕΥΜΑΤΙΚΗ ΙΔΙΟΚΤΗΣΙΑ ΤΟΥ **ΔΗΜΟΥ ΙΩΑΝΝΙΤΩΝ** ΣΤΟ ΣΥΝΟΛΟ ΤΟΥ ΚΑΙ ΔΕΝ ΕΠΙΤΡΕΠΕΤΑΙ Η ΜΕ ΟΠΟΙΑΔΗΠΟΤΕ ΤΡΟΠΟ, ΑΝΑΠΑΡΑΓΩΓΗ ΜΕΡΟΥΣ ΤΟΥ 'Η ΟΛΟΥ, ΧΩΡΙΣ ΤΗΝ ΠΡΟΗΓΟΥΜΕΝΗ ΕΓΚΡΙΣΗ ΑΠΟ ΤΟΝ ΔΗΜΟ ΙΩΑΝΝΙΤΩΝ ΟΠΩΣ ΕΠΙΣΗΣ ΚΑΙ Η ΜΕ ΚΑΘΕ ΤΡΟΠΟ ΤΡΟΠΟΠΟΙΗΣΗ ΤΟΥ.*

ΑΝΑΘΕΩΡΗΣΗ