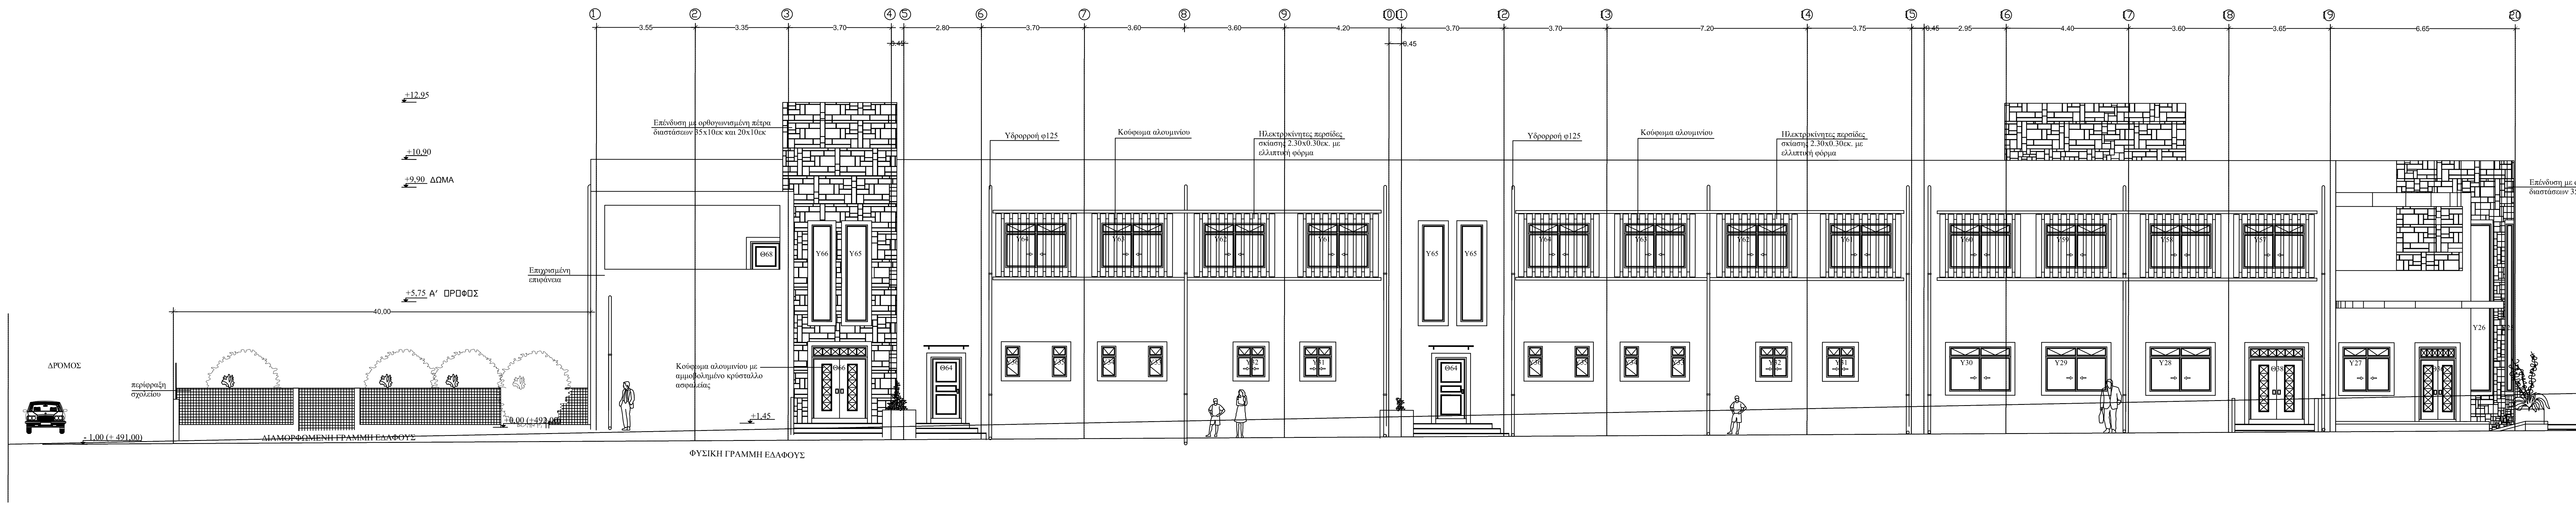
ΔΡΟΜΟΣ
περίφραξη σχολείου
ΔΙΑΜΟΡΦΩΜΕΝΗ ΓΡΑΜΜΗ ΕΔΑΦΟΥΣ
ΦΥΣΙΚΗ ΓΡΑΜΜΗ ΕΔΑΦΟΥΣ
-1,00 (+491,00)
+0,00 (+492,00)
+5,75 Α' ΟΡΟΦΟΣ
+9,90 ΔΩΜΑ
+10,90
+12,95
+1,45
40,00
Επιχρισμένη επιφάνεια
Επένδυση με ορθογωνισμένη πέτρα διαστάσεων 35x10εκ και 20x10εκ
Κούφωμα αλουμινίου με αμμοβολημένο κρύσταλλο ασφαλείας
Υδρορροή φ125
Κούφωμα αλουμινίου
Ηλεκτροκίνητες περσίδες σκίασης 2.30x0.30εκ. με ελλιπτική φόρμα
Επένδυση με ορθογωνισμένη πέτρα διαστάσεων 35x10εκ. και 20x10εκ.
γήπεδο καλαθοσφαίρισης

ΔΥΤΙΚΗ ΟΨΗ


Επένδυση με ορθογωνισμένη πέτρα διαστάσεων 35x10εκ. και 20x10εκ.
Κάθετες ηλεκτροκίνητες περσίδες σκίασης 2.30x0.30εκ. με ελλιπτική φόρμα
Υδρορροή φ125
Κούφωμα αλουμινίου
+1,45 (+246,15)
-2,44 (+242,26)
ΔΙΑΜΟΡΦΩΜΕΝΗ ΓΡΑΜΜΗ ΕΔΑΦΟΥΣ
ΦΥΣΙΚΗ ΓΡΑΜΜΗ ΕΔΑΦΟΥΣ
+12,95
+10,90
+9,90 ΔΩΜΑ
+5,75
40,00
Επιχρισμένη επιφάνεια
Μεταλλική κατασκευή
περίφραξη οικοπέδου
ΔΡΟΜΟΣ
-1,00(+491,00)

ΑΝΑΤΟΛΙΚΗ ΟΨΗ

ΕΛΛΗΝΙΚΗ ΔΗΜΟΚΡΑΤΙΑ
ΝΟΜΟΣ ΙΩΑΝΝΙΝΩΝ
ΔΗΜΟΣ ΙΩΑΝΝΙΤΩΝ
ΔΙΕΥΘΥΝΣΗ ΤΕΧΝΙΚΩΝ ΥΠΗΡΕΣΙΩΝ

ΕΡΓΟ:	**ΜΕΤΑΣΤΕΓΑΣΗ ΠΕΙΡΑΜΑΤΙΚΩΝ ΔΗΜΟΤΙΚΩΝ ΣΧΟΛΕΙΩΝ - 300 ΜΑΘΗΤΩΝ ΣΤΗΝ ΠΕΡΙΟΧΗ ΤΟΥ ΠΑΝΕΠΙΣΤΗΜΙΟΥ ΤΟΥ ΔΗΜΟΥ ΙΩΑΝΝΙΤΩΝ**	ΑΡΙΘΜΟΣ ΜΕΛΕΤΗΣ
ΘΕΣΗ:	ΠΕΡΙΟΧΗ ΠΑΝΕΠΙΣΤΗΜΙΟ	ΑΡΙΘΜΟΣ ΣΧΕΔΙΟΥ **Α-3.1**
ΧΡΟΝΟΣ:	ΜΑΡΤΙΟΣ 2021	
ΦΑΣΗ:	**ΠΡΟΜΕΛΕΤΗ**	ΚΛΙΜΑΚΕΣ 1:100
ΜΕΛΕΤΗ:	**ΑRΧΙΤΕΚΤΟΝΙΚΗ**	ΠΑΡΑΤΗΡΗΣΕΙΣ
ΤΙΤΛΟΣ:	ΟΨΕΙΣ	

ΜΕΛΕΤΗΤΕΣ
ΥΠΟΓΡΑΦΕΣ

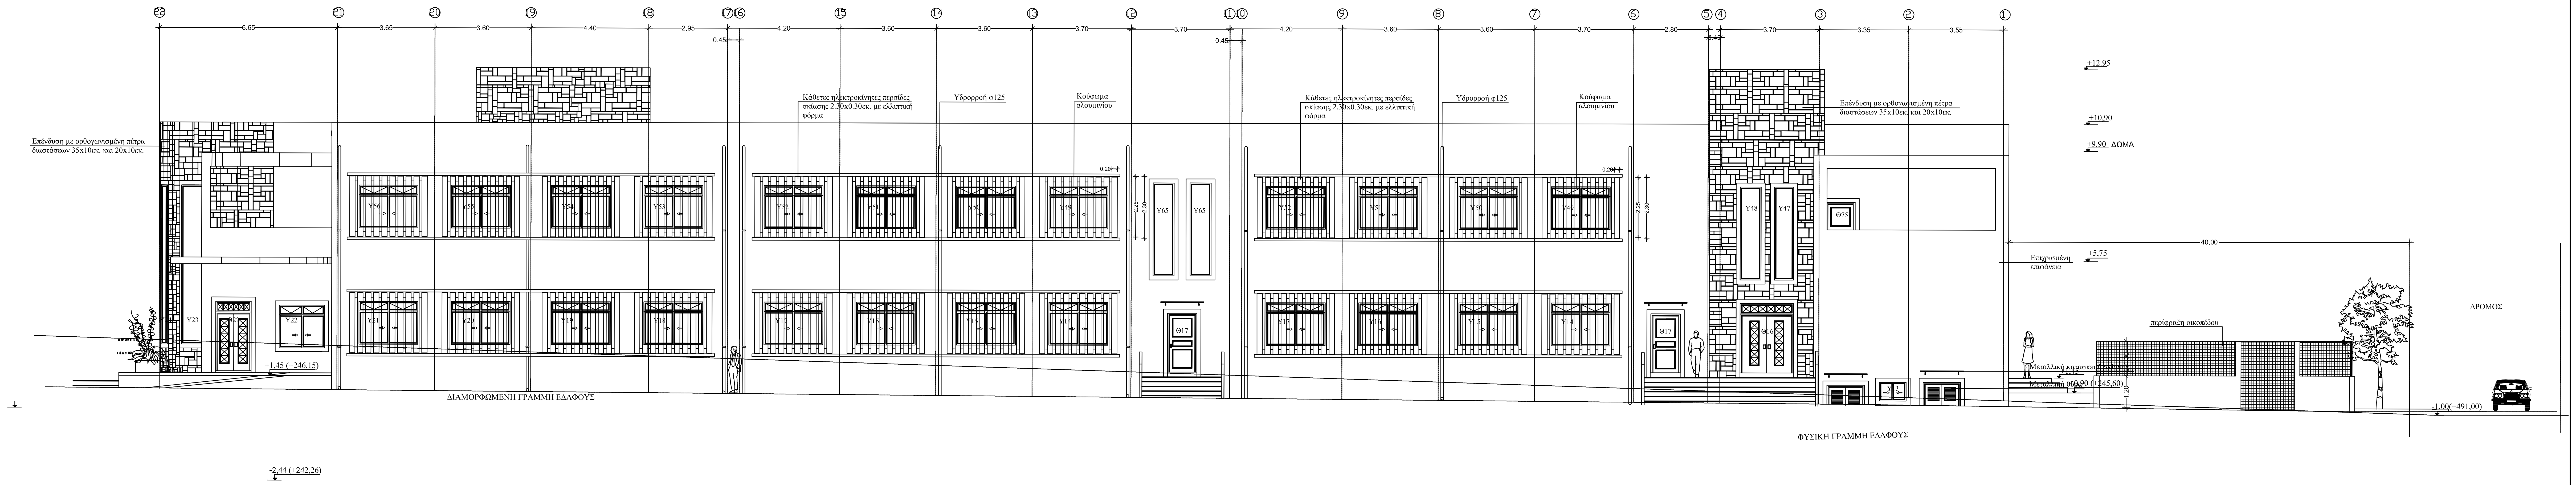Ο συντάξας	Εγκρίνεται	Θεωρήθηκε
Σοφία Δρόσου Αρχιτέκτων Μηχανικός	Η Προϊσταμένη τμήματος μελετών και εκτέλεσης έργων Κυριακή Μακρή Πολιτικός Μηχανικός	Ο Α/ντης Προϊστάμενος Δ/νσης Τεχνικών Υπηρεσιών Μπρίκος Ορέστης Πολιτικός Μηχανικός

ΑΚΡΙΒΕΣ ΑΝΤΙΓΡΑΦΟ

Digitally signed by
SOFIA DROSOU
Date: 2021.05.26
07:02:30 +03'00'

*ΤΟ ΠΑΡΟΝ ΣΧΕΔΙΟ ΑΠΟΤΕΛΕΙ ΠΝΕΥΜΑΤΙΚΗ ΙΔΙΟΚΤΗΣΙΑ ΤΟΥ **ΔΗΜΟΥ ΙΩΑΝΝΙΤΩΝ** ΣΤΟ ΣΥΝΟΛΟ ΤΟΥ ΚΑΙ ΔΕΝ ΕΠΙΤΡΕΠΕΤΑΙ Η ΜΕ ΟΠΟΙΑΔΗΠΟΤΕ ΤΡΟΠΟ, ΑΝΑΠΑΡΑΓΩΓΗ ΜΕΡΟΥΣ ΤΟΥ Ή ΟΛΟΥ, ΧΩΡΙΣ ΤΗΝ ΠΡΟΗΓΟΥΜΕΝΗ ΕΓΚΡΙΣΗ ΑΠΟ ΤΟΝ ΔΗΜΟ ΙΩΑΝΝΙΤΩΝ ΟΠΩΣ ΕΠΙΣΗΣ ΚΑΙ Η ΜΕ ΚΑΘΕ ΤΡΟΠΟ ΤΡΟΠΟΠΟΙΗΣΗ ΤΟΥ.*

ΑΝΑΘΕΩΡΗΣΗ