




ΕΛΛΗΝΙΚΗ ΔΗΜΟΚΡΑΤΙΑ
ΝΟΜΟΣ ΙΩΑΝΝΙΝΩΝ
ΔΗΜΟΣ ΙΩΑΝΝΙΤΩΝ
Δ/ΝΣΗ ΤΕΧΝΙΚΩΝ ΥΠΗΡΕΣΙΩΝ

ΤΕΥΧΟΣ ΣΧΕΔΙΩΝ ΜΕΛΕΤΗΣ

ΑΠΟΚΑΤΑΣΤΑΣΗ ΚΑΙ ΑΝΑΔΕΙΞΗ ΚΛΙΜΑΚΑΣ ΣΤΗΝ
ΠΕΡΙΟΧΗ ΤΖΑΜΙ ΚΑΛΟΥΤΣΙΑΝΗΣ

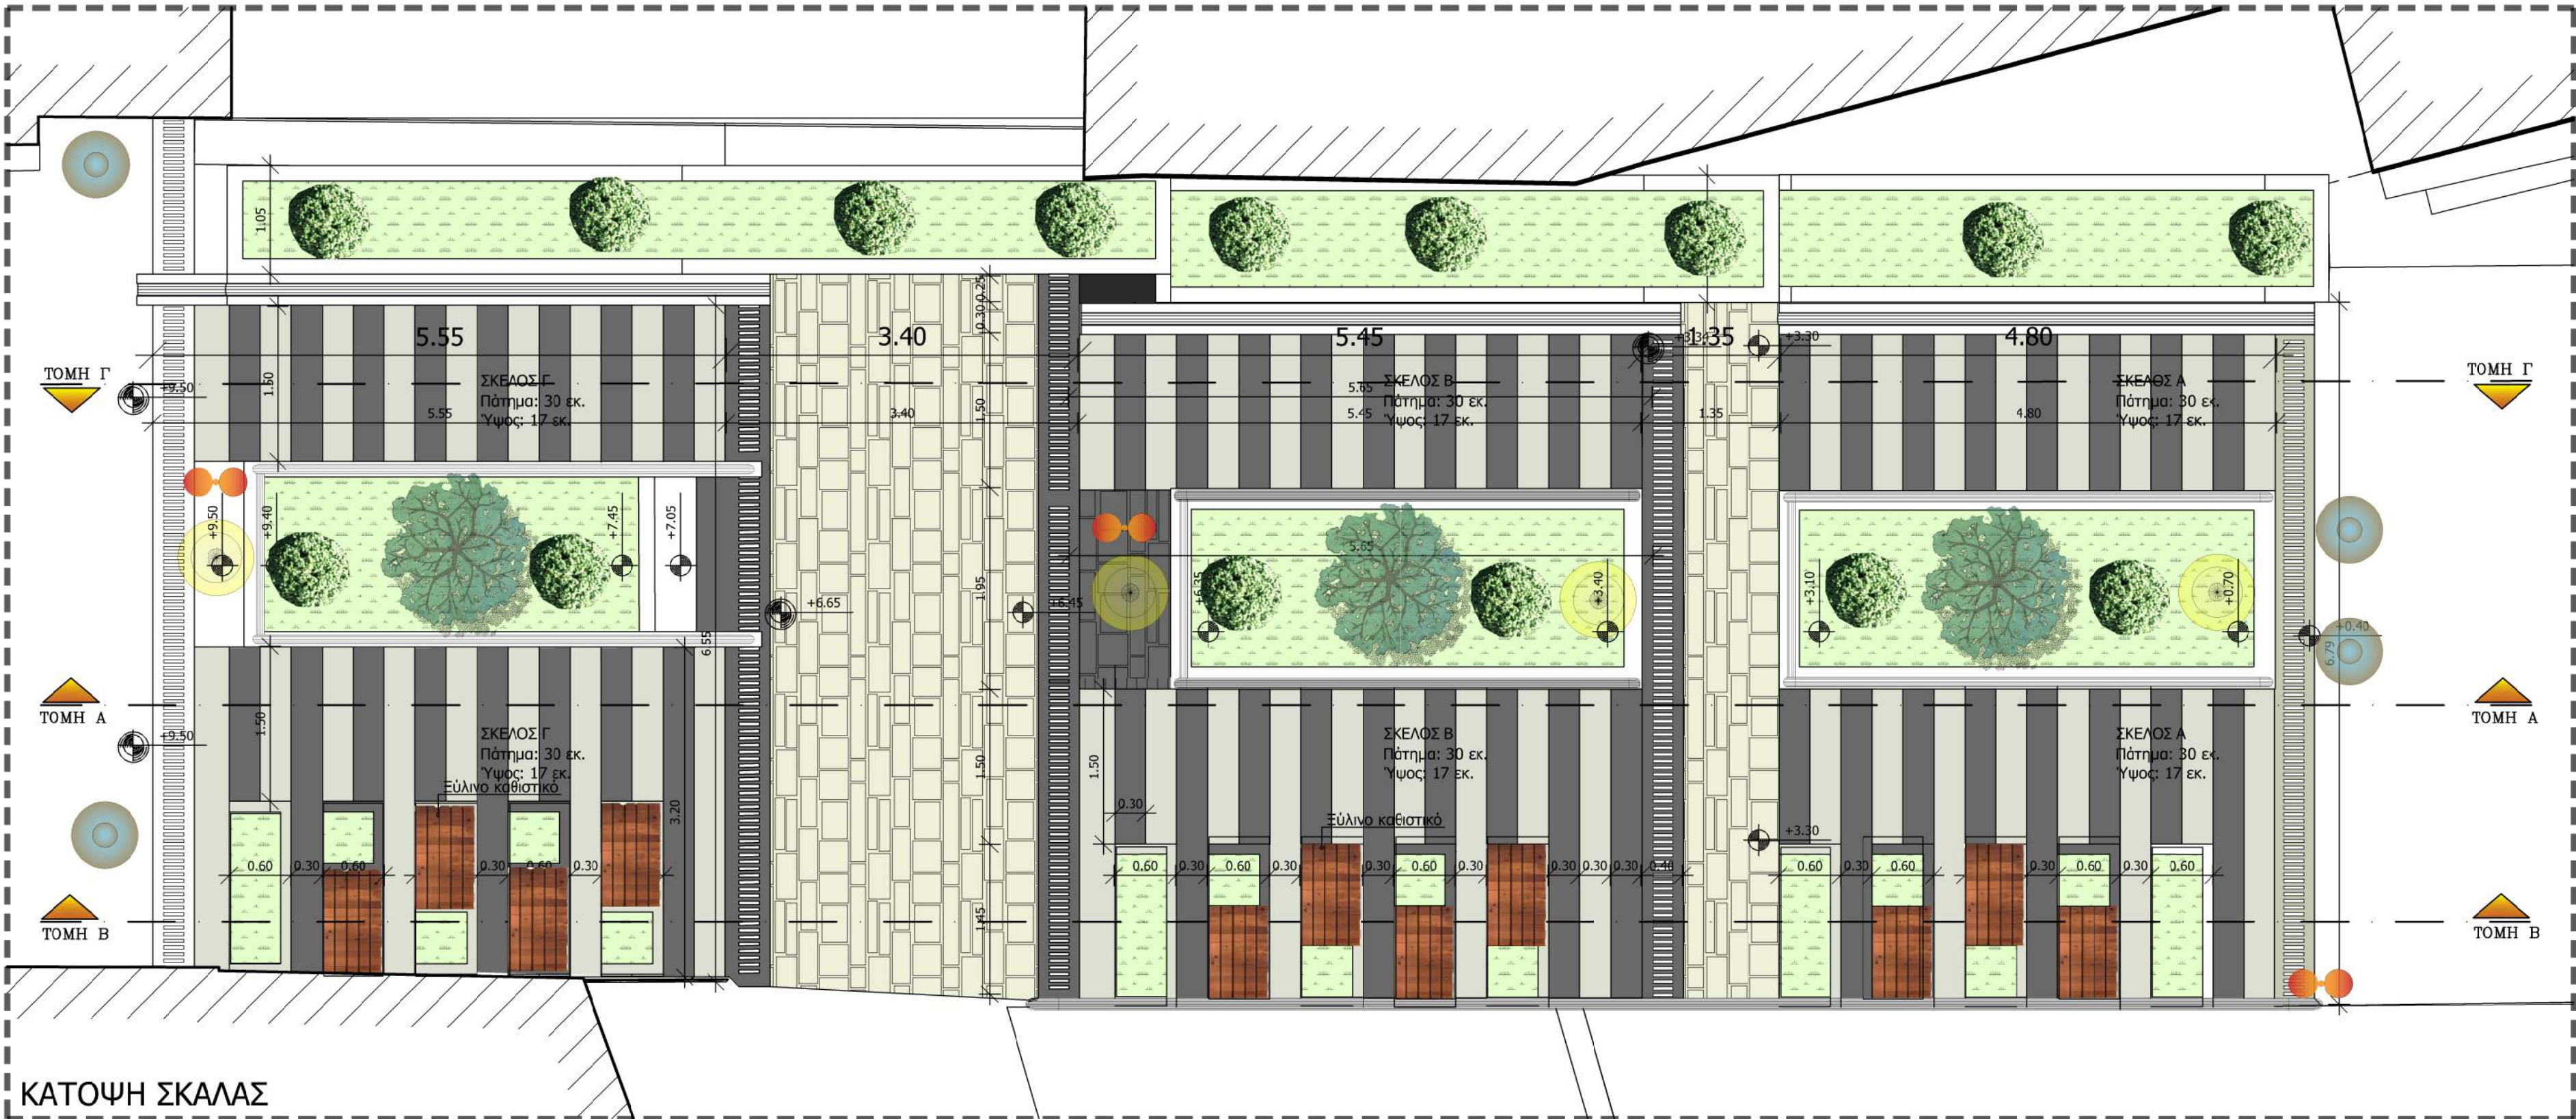

Φυσικός κυβόλιθος

Φύτευση με φυτά χαμηλού ύψους

Ξύλινο καθιστικό

Τσιμεντένια μπάλα -εμπόδιο πεζοδρομίου

Ιστός 4 μ. με φωτιστικό σώμα 22W LED.

ΔΕΝΤΡΟ ΚΑΤΗΓΟΡΙΑΣ Δ9

ΘΑΜΝΟΙ ΚΑΤΗΓΟΡΙΑΣ Θ.7



ΕΛΛΗΝΙΚΗ ΔΗΜΟΚΡΑΤΙΑ
ΝΟΜΟΣ ΙΩΑΝΝΙΝΩΝ
ΔΗΜΟΣ ΙΩΑΝΝΙΝΩΝ
ΔΙΕΥΘΥΝΣΗ ΤΕΧΝΙΚΩΝ ΥΠΗΡΕΣΙΩΝ

ΕΡΓΟ:	ΑΠΟΚΑΤΑΣΤΑΣΗ ΚΑΙ ΑΝΑΔΕΙΞΗ ΚΛΙΜΑΚΑΣ ΣΤΗΝ ΠΕΡΙΟΧΗ ΤΖΑΜΙ ΚΑΛΟΥΤΣΙΑΝΗΣ	ΑΡΙΘΜΟΣ ΜΕΛΕΤΗΣ 03.2025
ΘΕΣΗ:	ΙΩΑΝΝΙΝΑ	ΑΡΙΘΜΟΣ ΣΧΕΔΙΟΥ A.2
ΧΡΟΝΟΣ:	ΙΟΥΝΙΟΣ 2025	
ΦΑΣΗ:	ΟΡΙΣΤΙΚΗ ΜΕΛΕΤΗ	ΚΛΙΜΑΚΑ 1:50
ΜΕΛΕΤΗ:	ΑΡΧΙΤΕΚΤΟΝΙΚΑ	ΠΑΡΑΤΗΡΗΣΕΙΣ
ΤΙΤΛΟΣ:	ΚΑΤΟΨΗ ΣΚΑΛΑΣ	

ΘΕΩΡΗΣΕΙΣ ΥΠΟΓΡΑΦΕΣ

Ιωάννινα 12 / 06 / 2025
ΟΙ ΣΥΝΤΕΛΕΣΤΕΣ
ΧΡΗΤΟΣ ΚΑΡΑΓΙΑΝΝΙΔΗΣ
ΠΟΛΙΤΙΚΟΣ ΜΗΧΑΝΙΚΟΣ Τ.Ε

Ιωάννινα 12 / 06 / 2025
ΕΓΚΡΙΝΕΤΑΙ
Η Προϊσταμένη Τ.Μ.Ε.Ε
ΗΡΑΚΛΗΣ ΜΟΥΣΣΙΑΝΗΣ
ΗΛΕΚΤΡ. ΜΗΧΑΝΙΚΟΣ Τ.Ε

Ιωάννινα 12 / 06 / 2025
Θεωρήθηκε
Η Αν.Προϊσταμένη
Διεύθυνσης Τεχνικών Υπηρεσιών
Μακρή Κυριακή
Πολιτικός Μηχ/κος

ΑΛΕΞΑΝΔΡΑ ΤΣΙΑΝΤΑΒΛΑΟΥ
ΔΑΣΟΛΟΓΟΣ

Μακρή Κυριακή
Πολιτικός Μηχ/κος

Μακρή Κυριακή
Πολιτικός Μηχ/κος

ΕΓΚΡΙΣΕΙΣ

ΑΚΡΙΒΕΣ ΑΝΤΙΓΡΑΦΟ

ΤΟ ΠΑΡΩΝ ΣΧΕΔΙΟ ΑΠΟΤΕΛΕΙ ΤΗΝ ΑΝΤΙΣΤΑΣΗ ΔΙΑΚΡΙΣΙΑ ΤΟΥ ΔΗΜΟΥ ΙΩΑΝΝΙΝΩΝ ΣΤΟ ΣΥΝΟΛΟ ΤΟΥ ΚΑΙ ΔΕΝ ΕΠΙΤΡΕΒΕΤΑΙ Η ΕΞ ΟΡΘΩΣΕΩΣ ΤΗΣ, ΑΝΑΦΩΤΕΡΗ ΜΕΡΟΣ ΤΟΥ Ή ΕΛΛΕΙΨΗ ΤΗΣ ΤΩΝ ΟΡΩΝΟΜΕΝΩΝ ΕΡΩΝΩΝ ΑΠΟ ΤΟΝ ΔΗΜΟ ΙΩΑΝΝΙΝΩΝ ΟΠΩΣ ΕΠΙΣΤΕΝ ΚΑΙ Η ΕΚΑΣΤΕ ΤΡΟΠΟ ΤΡΟΠΟΠΟΙΗΣΗ ΤΟΥ.

ΑΝΑΘΕΩΡΗΣΗ

311/320