




ΤΟΜΗ Γ-Γ




ΤΟΜΗ Β-Β

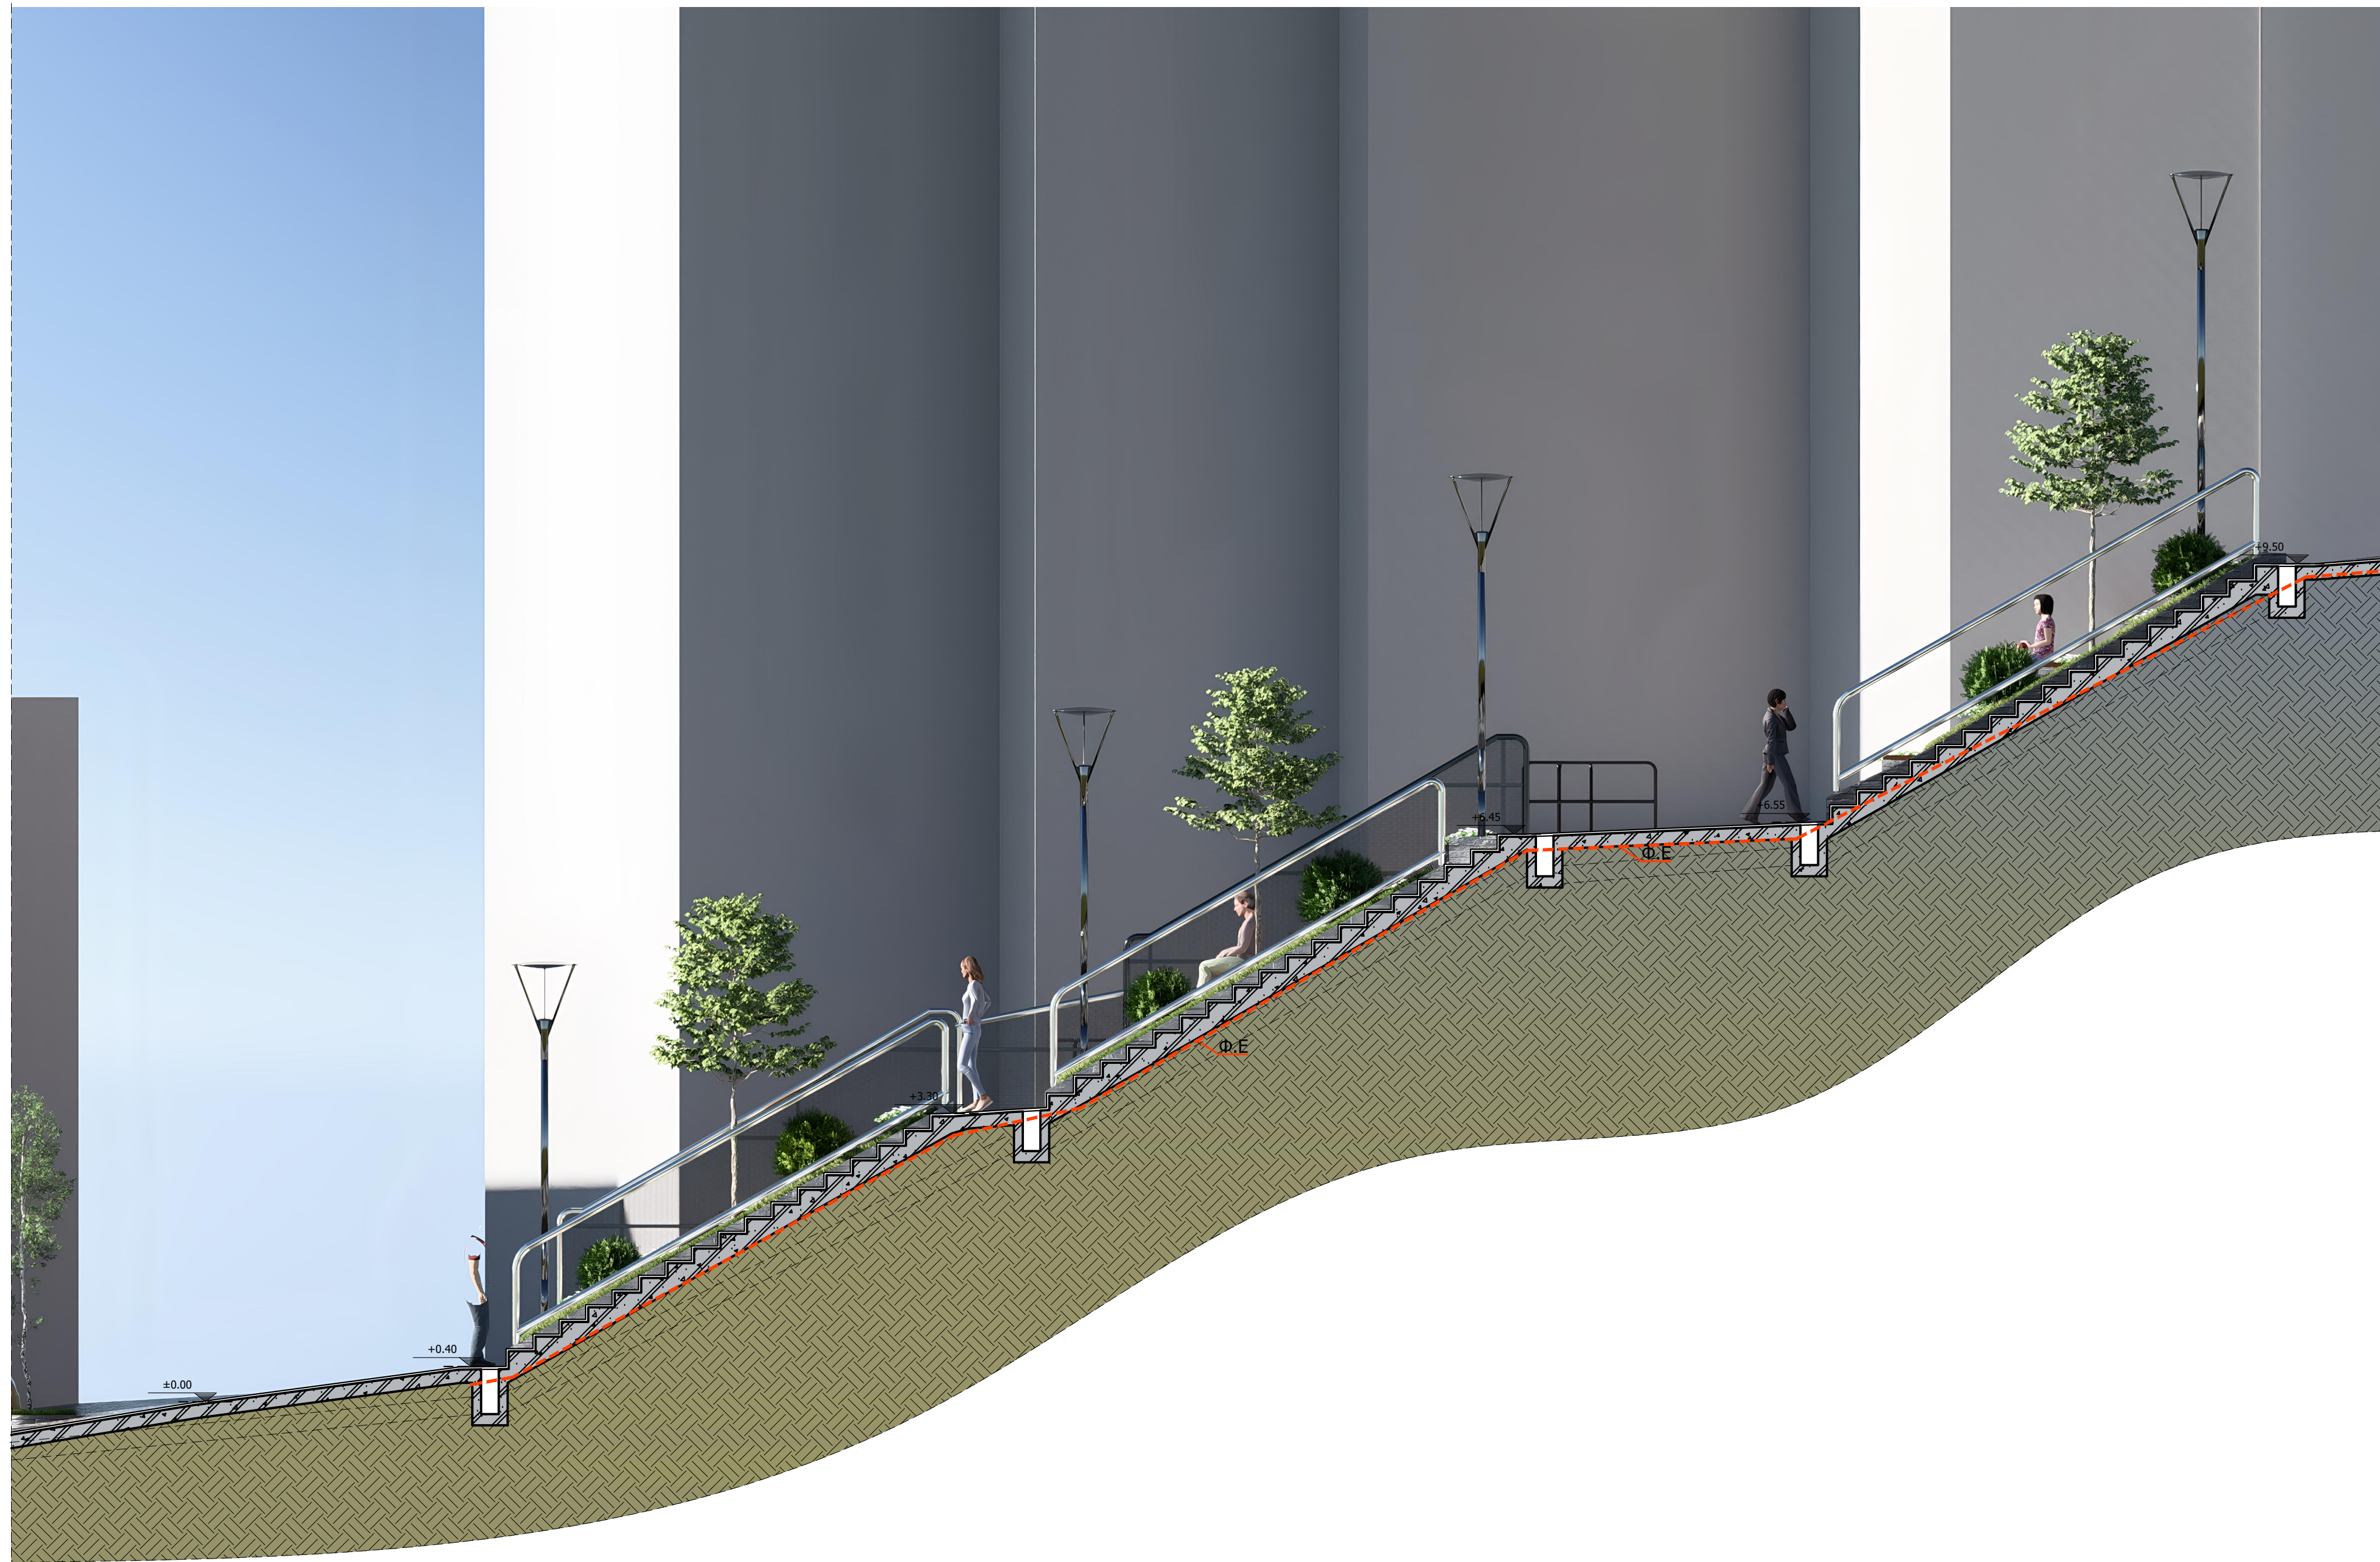

3D - ΤΟΜΗ Β-Β

| |
|---|
| <div><p>ΕΛΛΗΝΙΚΗ ΔΗΜΟΚΡΑΤΙΑ<br/>ΝΟΜΟΣ ΙΩΑΝΝΙΝΩΝ<br/>ΔΗΜΟΣ ΙΩΑΝΝΙΝΩΝ<br/>ΔΙΕΥΘΥΝΣΗ ΤΕΧΝΙΚΩΝ ΥΠΗΡΕΣΙΩΝ</p></div>   | |
| ΕΡΓΟ:   | ΑΠΟΚΑΤΑΣΤΑΣΗ ΚΑΙ ΑΝΑΔΕΙΞΗ ΚΛΙΜΑΚΑΣ ΣΤΗΝ ΠΕΡΙΟΧΗ ΤΖΑΜΙ ΚΑΛΟΥΤΣΙΑΝΗΣ | ΑΡΙΘΜΟΣ ΜΕΛΕΤΗΣ         |                              |           
| ΘΕΣΗ:   | ΙΩΑΝΝΙΝΑ                                                           | ΑΡΙΘΜΟΣ ΣΧΕΔΙΟΥ         | A.3                          |           |                         
| ΧΡΟΝΟΣ:   | ΙΟΥΝΙΟΣ 2025                                                       |                         |                              
| ΦΑΣΗ:   | ΟΡΙΣΤΙΚΗ ΜΕΛΕΤΗ                                                    | ΚΛΙΜΑΚΑ                 | 1:50                         |           |                         
| ΜΕΛΕΤΗ:   | ΑΡΧΙΤΕΚΤΟΝΙΚΑ                                                      | ΠΑΡΑΤΗΡΗΣΕΙΣ            |                              |           
| ΤΙΤΛΟΣ:   | ΤΟΜΗ Β-Β & ΤΟΜΗ Γ-Γ                                                |                         |                              
| <table><tr><td>ΘΕΩΡΗΣΕΙΣ</td><td>Ιωάννινα 12 / 06 / 2025</td><td>Ιωάννινα 12 / 06 / 2025</td><td>Ιωάννινα 12 / 06 / 2025</td></tr><tr><td>ΥΠΟΓΡΑΦΕΣ</td><td>ΟΙ ΣΥΝΤΑΚΤΑΡΙΕΣ</td><td>ΕΓΚΡΙΝΕΤΑΙ</td><td>Θεωρήθηκε</td></tr><tr><td></td><td>Η ΠΡΟΤΥΠΗ Τ.Μ.Ε.Ε.</td><td>Η ΠΡΟΤΥΠΗ Τ.Μ.Ε.Ε.</td><td>Αν. Προϊσταμένη</td></tr><tr><td></td><td>ΚΡΗΤΟΣ ΚΑΡΑΓΙΑΝΝΙΔΗΣ</td><td></td><td>Διεύθυνση Τεχνικών Υπηρεσιών</td></tr><tr><td></td><td>ΓΕΩΡΓΙΟΣ ΜΕΛΑΧΡΗΣ</td><td></td><td></td></tr><tr><td></td><td>ΗΡΑΚΛΗΣ ΜΕΤΣΙΔΗΣ</td><td></td><td></td></tr><tr><td></td><td>ΗΛΕΚΤΡ. ΜΗΧΑΝΙΚΟΣ Τ.Ε.</td><td></td><td></td></tr><tr><td></td><td>ΑΝΔΡΕΑΣ ΤΣΟΥΚΑΛΑΝΟΥ</td><td>Μαργαρίτα Καραντζή</td><td>Μαργαρίτα Καραντζή</td></tr><tr><td></td><td>ΒΑΣΙΛΕΥΣ</td><td>Πολυμέρις Μπαλάνος</td><td>Πολυμέρις Μπαλάνος</td></tr>
| ΕΚΦΡΙΞΕΙΣ   | |
| ΑΡΧΙΤΕΚΤΟΝΙΚΟ   | |
| ΑΝΑΘΕΩΡΗΣΗ   | |



 

3D-TOMH A-A

TOMH A-A



ΕΛΛΗΝΙΚΗ ΔΗΜΟΚΡΑΤΙΑ  
ΝΟΜΟΣ ΙΩΑΝΝΙΝΩΝ  
ΔΗΜΟΣ ΙΩΑΝΝΙΤΩΝ  
ΔΙΕΥΘΥΝΣΗ ΤΕΧΝΙΚΩΝ ΥΠΗΡΕΣΙΩΝ

|         |                                                                   |                 |
|---------|-------------------------------------------------------------------|-----------------|
| ΕΡΓΟ:   | ΑΠΟΚΑΤΑΣΤΑΣΗ ΚΑΙ ΑΝΑΔΕΙΞΗ ΚΛΙΜΑΚΑΣ ΣΤΗΝ ΠΕΡΙΟΧΗ ΤΖΑΜΙ ΚΑΛΟΥΣΙΑΝΗΣ | ΑΡΙΘΜΟΣ ΜΕΛΕΤΗΣ |
| ΘΕΣΗ:   | <b>ΙΩΑΝΝΙΝΑ</b>                                                   | ΑΡΙΘΜΟΣ ΣΧΕΔΙΟΥ |
| ΧΡΟΝΟΣ: | <b>ΙΟΥΝΙΟΣ 2025</b>                                               | <b>A.4</b>      |
| ΦΑΣΗ:   | <b>ΟΡΙΣΤΙΚΗ ΜΕΛΕΤΗ</b>                                            | ΚΛΙΜΑΚΑ 1:50    |
| ΜΕΛΕΤΗ: | <b>ΑΡΧΙΤΕΚΤΟΝΙΚΑ</b>                                              | ΠΑΡΑΤΗΡΗΣΕΙΣ    |
| ΤΙΤΛΟΣ: | <b>ΤΟΜΗ Α-Α</b>                                                   |                 |



## ΕΓΚΡΙΣΕΙΣ

ΕΡΙΘΕΣ ΑΝΤΙΓΡΑΦΟ

ΑΘΕΩΡΗΣΗ




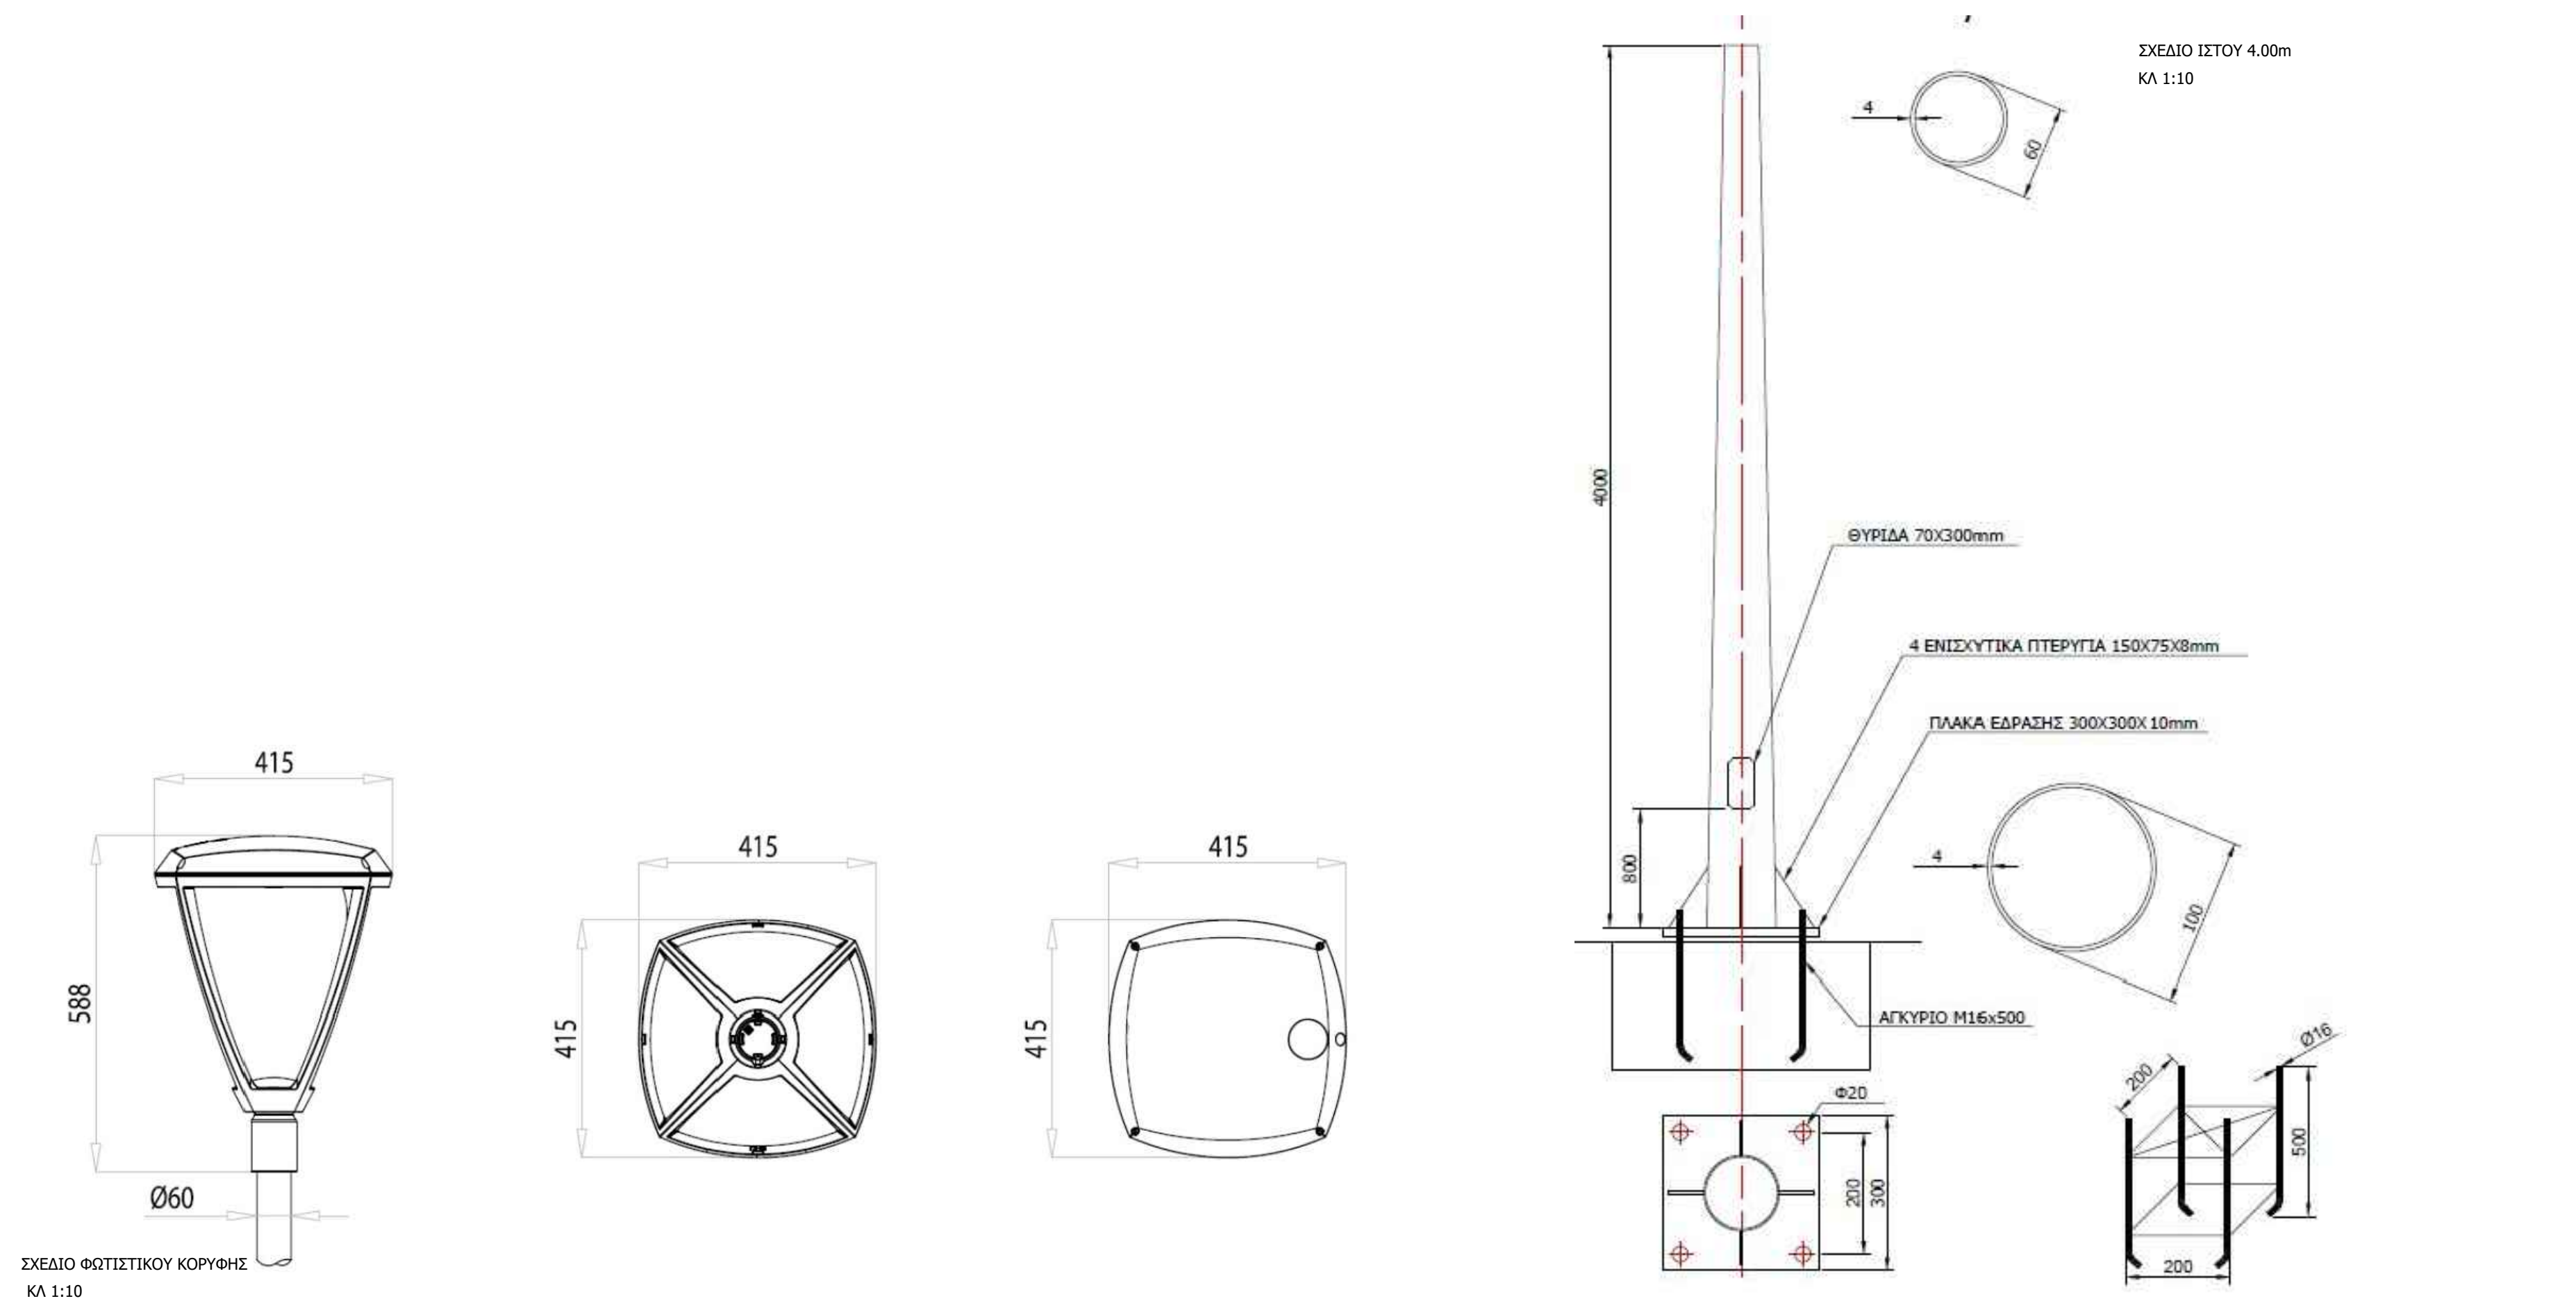


## ΥΠΟΜΝΗΜΑ




Φρεάτιο δημοτικού φωτισμού 40\*40cm

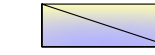

PILLAR 8 αναχωρήσεων

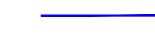

Πλαστικός σωλήνας Φ32 - 6 Atm, για την διέλευση του κύριου δικτύου οδο φωτισμού. Καλώδιο NY 4 X 6 mm<sup>2</sup>.  
i=αριθμός καλωδίων

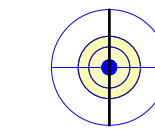

Ιστός 4 μ. με φωτιστικό σώμα 22W LED.



**ΕΛΛΗΝΙΚΗ ΔΗΜΟΚΡΑΤΙΑ**  
**ΝΟΜΟΣ ΙΩΑΝΝΙΝΩΝ**  
**ΔΗΜΟΣ ΙΩΑΝΝΙΤΩΝ**  
**ΔΙΕΥΘΥΝΣΗ ΤΕΧΝΙΚΩΝ ΥΠΗΡΕΣΙΩΝ**

|         |                                                                    |                            |
|---------|--------------------------------------------------------------------|----------------------------|
| ΕΡΓΟ:   | ΑΠΟΚΑΤΑΣΤΑΣΗ ΚΑΙ ΑΝΑΔΕΙΞΗ ΚΛΙΜΑΚΑΣ ΣΤΗΝ ΠΕΡΙΟΧΗ ΤΖΑΜΙ ΚΑΛΟΥΤΣΙΑΝΗΣ | ΑΡΙΘΜΟΣ ΜΕΛΕΤΗΣ            |
| ΘΕΣΗ:   | <b>ΙΩΑΝΝΙΝΑ</b>                                                    | ΑΡΙΘΜΟΣ ΣΧΕΔΙΟΥ <b>A.5</b> |
| ΧΡΟΝΟΣ: | <b>ΙΟΥΝΙΟΣ 2025</b>                                                |                            |
| ΦΑΣΗ:   | <b>ΟΡΙΣΤΙΚΗ ΜΕΛΕΤΗ</b>                                             | ΚΛΙΜΑΚΑ 1:50               |
| ΜΕΛΕΤΗ: | <b>ΗΛΕΚΤΡΟΛΟΓΙΚΟ ΣΧΕΔΙΟ</b>                                        | ΠΑΡΑΤΗΡΗΣΕΙΣ               |
| ΤΙΤΛΟΣ: | <b>Η/Μ ΓΕΝΙΚΗ ΔΙΑΜΟΡΦΩΣΗ</b>                                       |                            |

|                                                                                                  |                                                                            |   |
|--------------------------------------------------------------------------------------------------|----------------------------------------------------------------------------|---|
| <p><b>ΘΕΩΡΗΣΕΙΣ</b><br/><b>ΥΠΟΓΡΑΦΕΣ</b></p> <p>Ιωάννινα 12/ 06 / 2025</p> <p>Ο<br/>ΣΥΝΤΑΞΑΣ</p> | <p>Ιωάννινα 12 / 06 / 2025</p> <p>ΕΓΚΡΙΝΕΤΑΙ<br/>Η Προϊσταμένη Τ.Μ.Ε.Ε</p> | <p>Ιωάννινα 12 / 06 / 2025</p> <p>Θεωρήθηκε<br/>Η<br/>Αν. Προϊσταμένη<br/>Διεύθυνσης Τεχνικών Υπηρεσιών</p> |
| <p>ΗΡΑΚΛΕΙΟ ΜΟΥΣΤΑΙΔΗΣ<br/>ΗΛΕΚΤΡ. ΜΗΧΑΝΙΚΟΣ Τ.Ε</p>                                             | <p>Μακρή Κυριακή<br/>Πολιτικός Μηχικός</p>                                 | <p>Μακρή Κυριακή<br/>Πολιτικός Μηχικός</p>                                                                  |

**ΕΓΚΡΙΣΕΙΣ**

ΑΚΡΙΒΕΣ ΑΝΤΙΓΡΑΦΟ

ΤΟ ΠΑΡΟΝ ΣΧΕΔΙΟ ΑΠΟΤΕΛΕΙ ΠΝΕΥΜΑΤΙΚΗ ΙΔΙΟΚΤΗΣΙΑ ΤΟΥ ΔΗΜΟΥ ΙΩΑΝΝΙΝΩΝ. ΣΤΟ ΣΥΝΟΛΟ ΤΟΥ ΚΑΙ ΔΕΝ ΕΠΙΤΡΕΠΕΤΑΙ Η ΜΕ ΟΠΟΙΟΔΗΠΟΤΕ ΤΡΟΠΟ, ΑΝΑΠΑΡΑΣΤΑΣΗ ΜΕΡΟΥΣ ΤΟΥ Η ΟΛΟΥ, ΧΩΡΙΣ ΤΗΝ ΠΡΟΗΓΟΥΜΕΝΗ ΕΓΚΡΙΣΗ ΑΠΟ ΤΟΝ ΔΗΜΟ ΙΩΑΝΝΙΝΩΝ ΟΠΩΣ ΕΠΙΣΗΣ ΚΑΙ Η ΜΕ ΚΑΘΕ ΤΡΟΠΟ ΤΡΟΠΟΛΟΓΙΣΗ ΤΟΥ.

ΑΝΑΘΕΩΡΗΣΗ